

명동예술극장 와이어로프 교체 공사




---

국립극단

NATIONAL THEATER  
COMPANY OF KOREA

25750

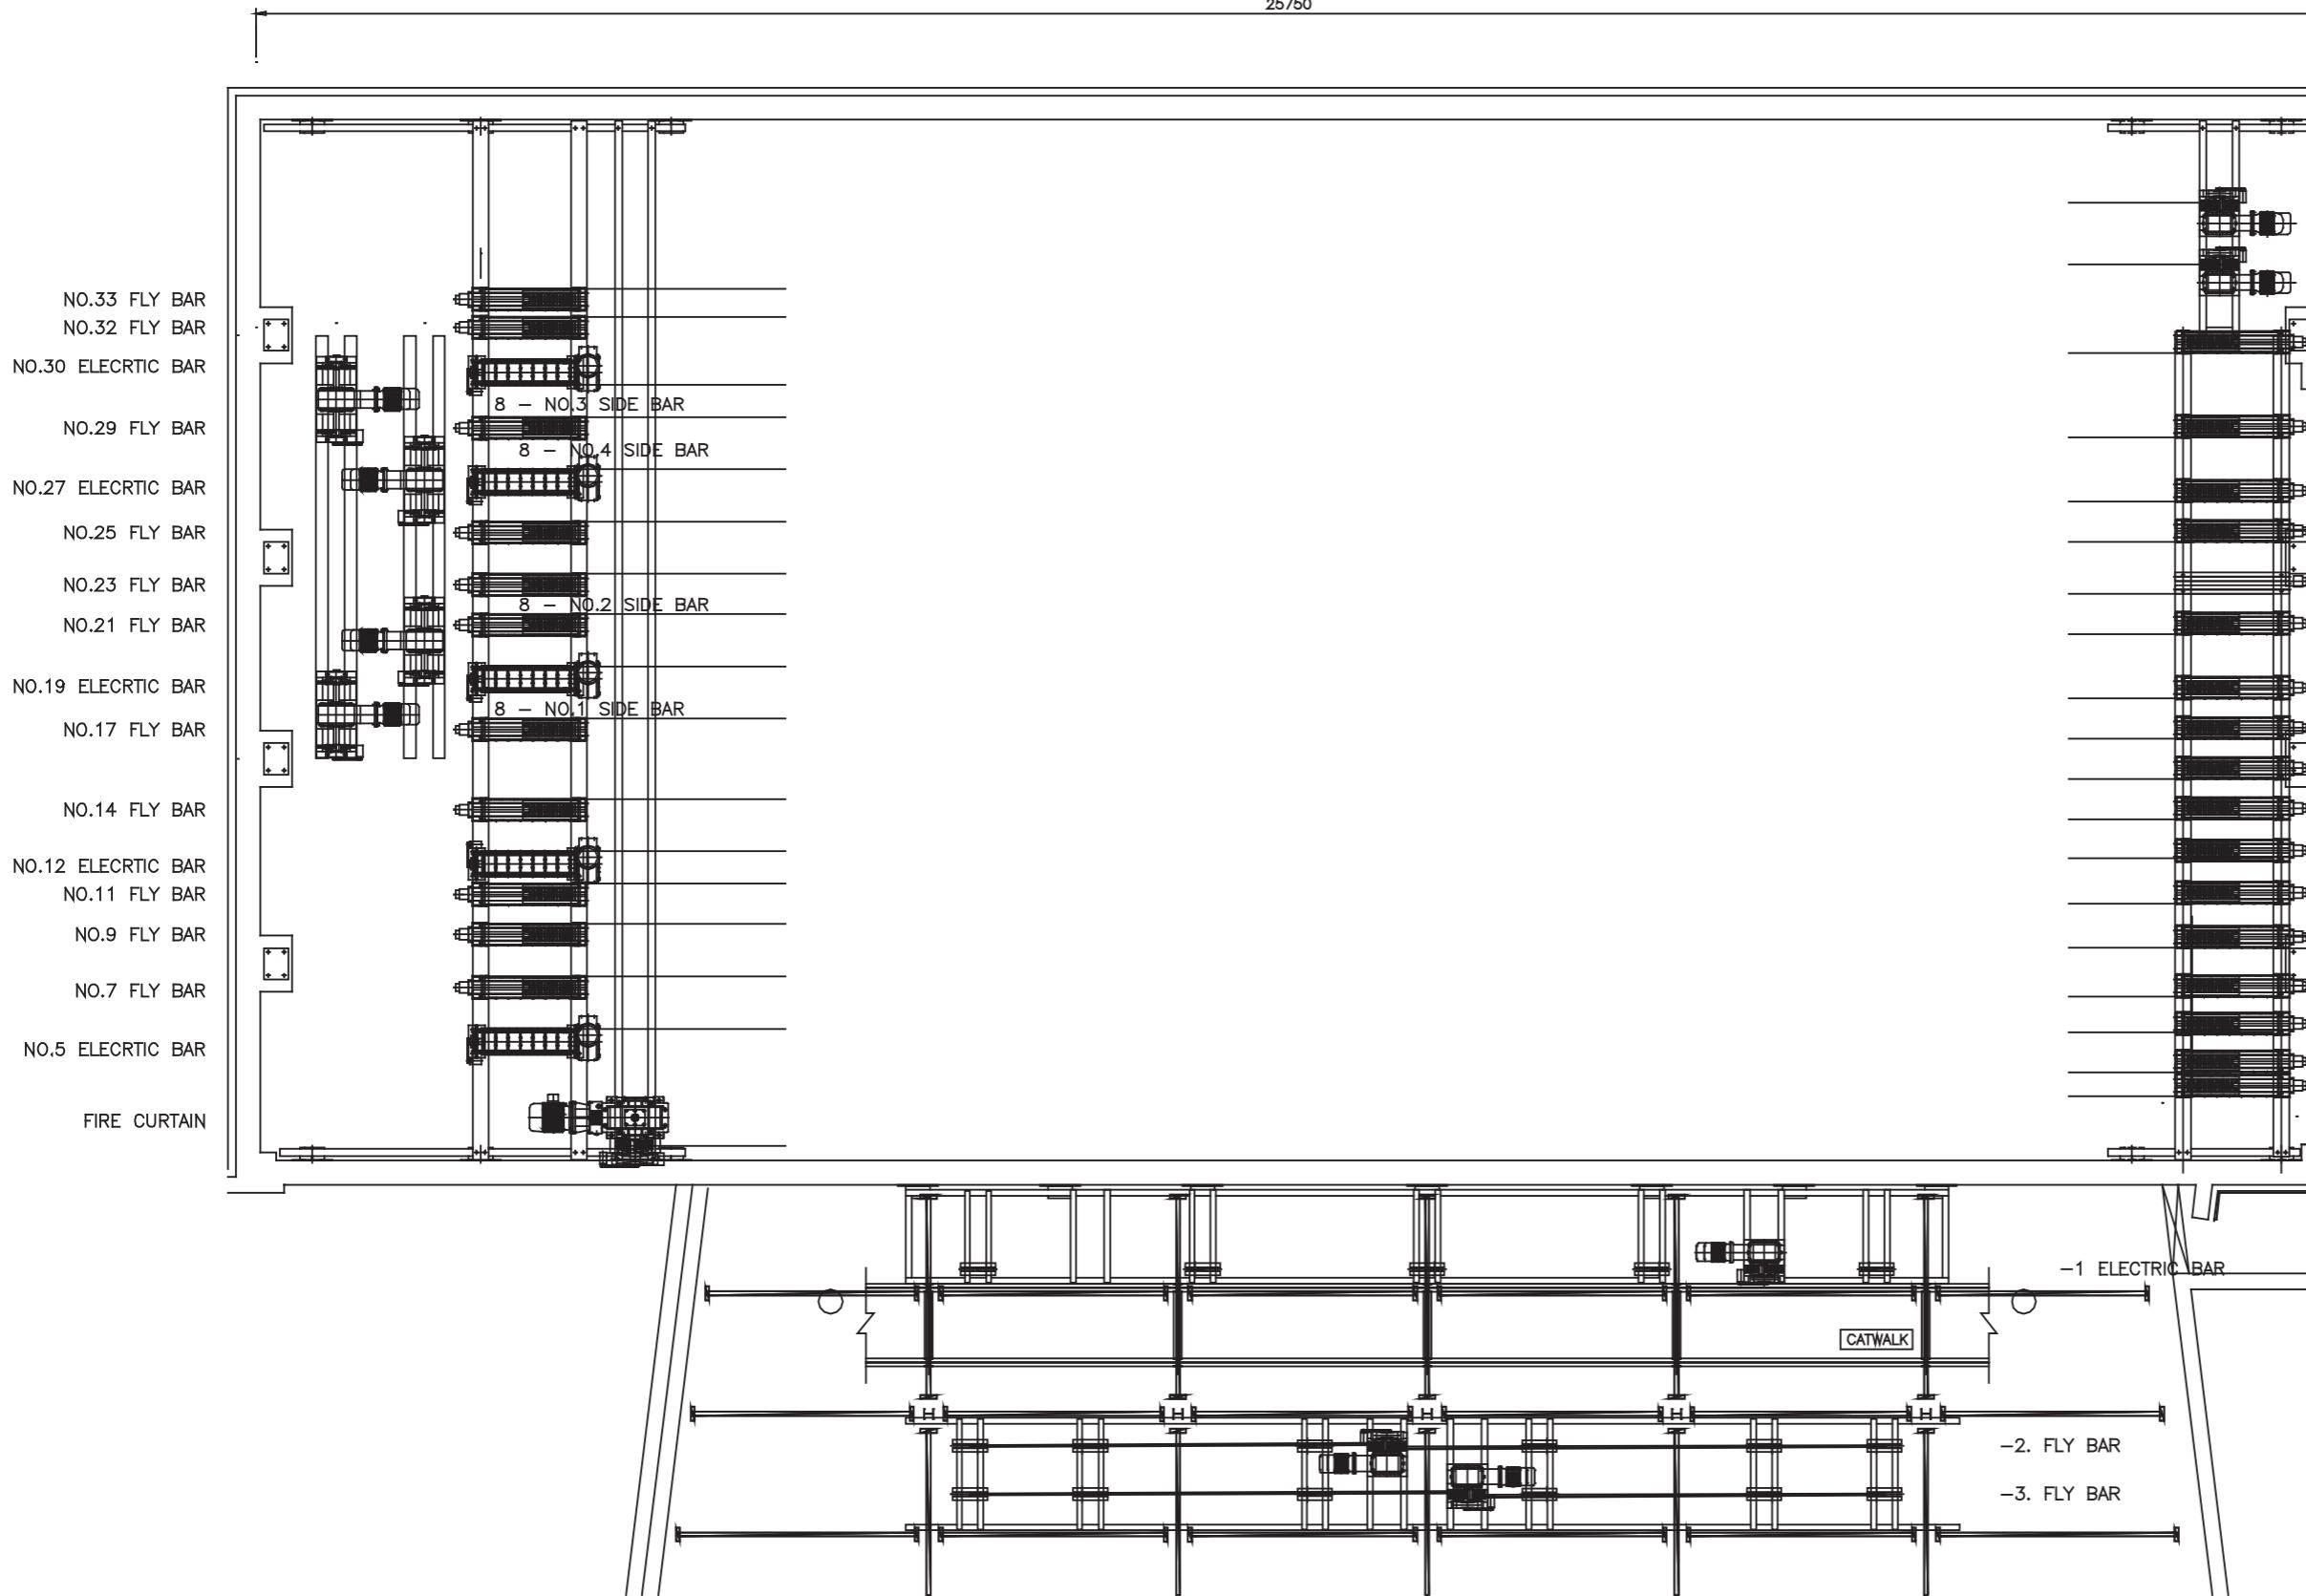


기계 배치 평면도

2					
1					
REV.	DATE	DESCRIPTION	DRN	CHK	APP
 <b>국립극단</b>					
PROJECT TITLE 명동예술극장 와이어로프 교체 공사					
DRAWING TITLE 기계 배치 평면도					
APPROVAL DATE		APPROVED BY			
PROJECT NO.		PROJECT MANAGER <b>김무석</b>			
ENGINEER		PROJECT ARCHITECT			
SCALE		DRAWN BY/ DATE <b>N T S</b> 2019.05			
DRAWING NO.		REV. <b>01</b>			

## NOTES

WIRE ROPE의 물량산출은 4번  
ROPE를 기준으로 DRUM에서 2바퀴  
여유와 활차 굴곡반경 할증, 끝단처리  
를 고려하여 ROPE 1가닥 물량을  
산출함.  
4번 ROPE 1가닥의 물량은 38m  
1개의 무대기계 물량 38m X 7가닥

FIRE CURTAIN  
WIRE ROPE(비자전)  $\phi$  10 X 7 X 19

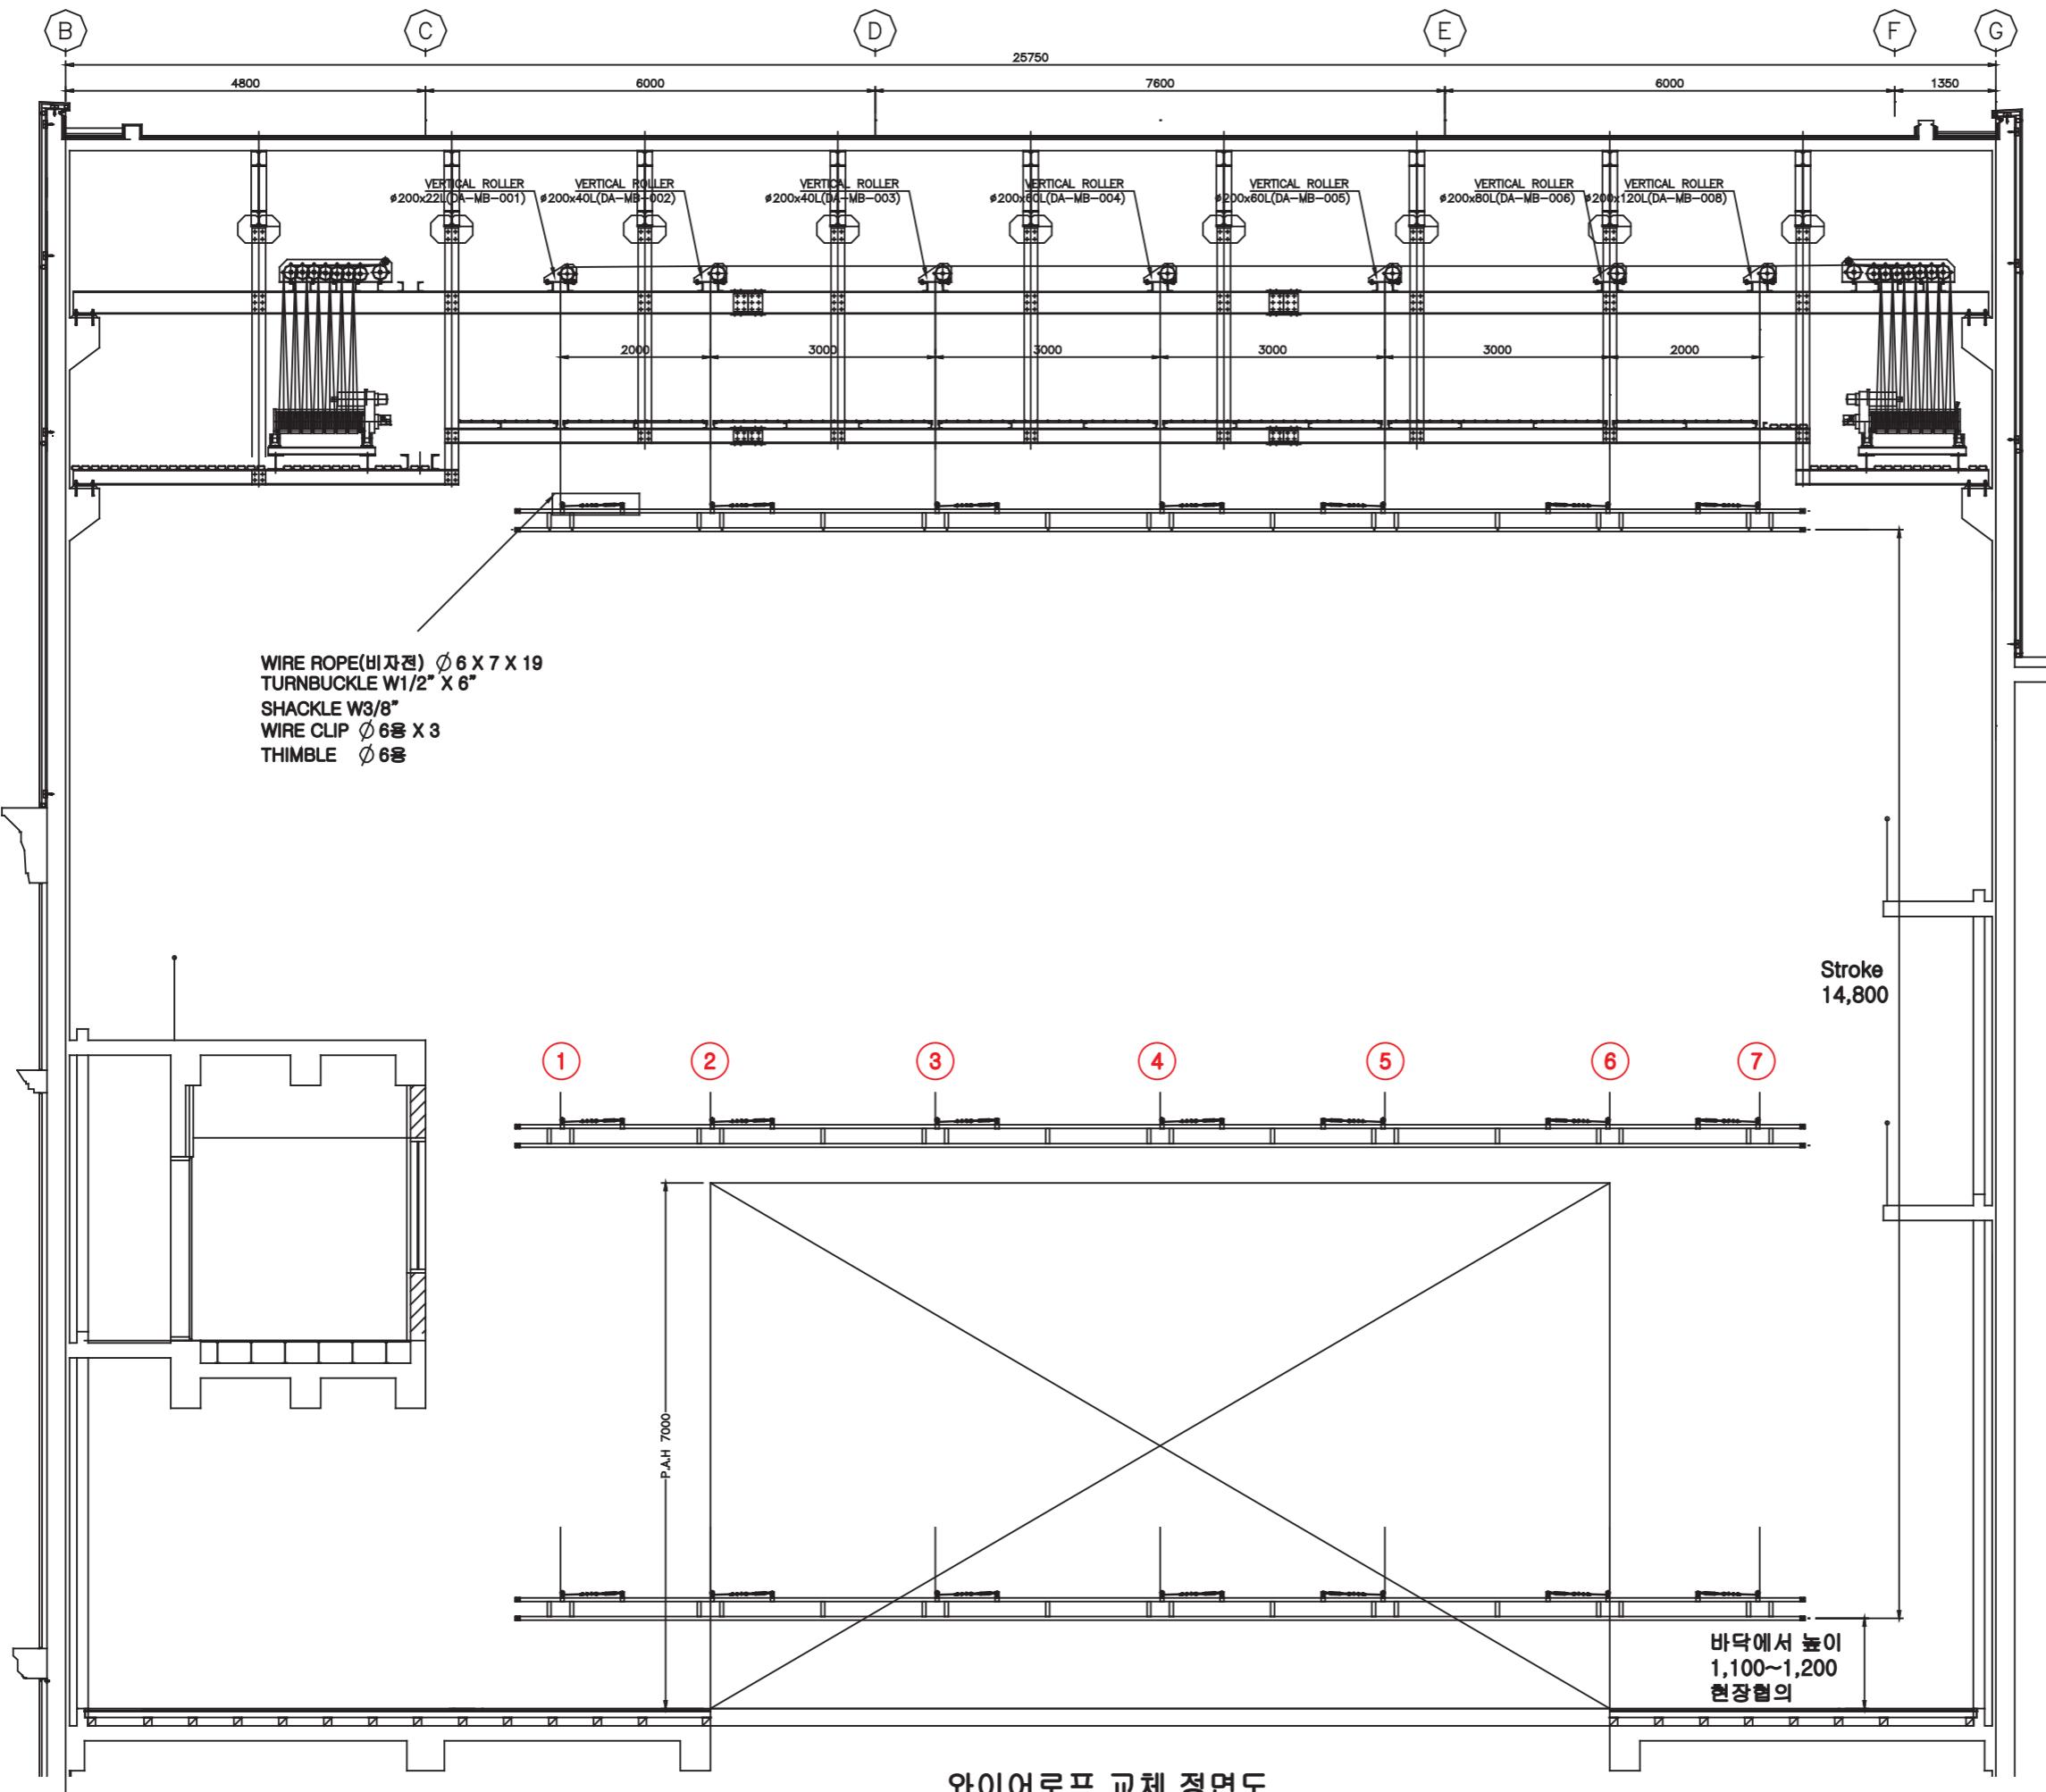

2					
1					
REV.	DATE	DESCRIPTION	DRN	CHK	APP
국립극단					
PROJECT TITLE 명동예술극장 와이어로프 교체 공사					
DRAWING TITLE 와이어로프 교체 정면도					
APPROVAL DATE		APPROVED BY			
PROJECT NO.		PROJECT MANAGER 김무석			
ENGINEER		PROJECT ARCHITECT			
SCALE N T S		DRAWN BY / DATE 2019.05			
DRAWING NO. 02		REV.			