

명동예술극장 무대기술자료집

MYEONGDONG THEATER STAGE TECHNICAL DATA

차 례 (Index)

1. 극장시설규모 (Facility Scale)
2. 극장설명 (Facility Description)
3. 극장주요도면 (Major Drawings)
4. 극장장비현황 (Status of Equipment)
5. 무대기술정보 (Stage Tech Information)

1. 극장시설규모 (Facility Scale)

구분(Category)	시설규모(SCALE) (mm)		비고(NOTE)
무대(Stage)	프로시니엄 폭(proscenium width)	11,500	
	프로시니엄 높이(proscenium height)	7,000	
	프로시니엄 깊이(proscenium depth)	11,080	
	무대면적(stage area)	127.42(m ²)	
	무대높이(stage height)	17,252	
객석(Auditorium)	1층(1st floor)	14,000 x 20,349	
	2층(2nd floor)	7,774 x 20,349	
	3층(3rd floor)	7,774 x 20,349	
분장실(Dress room)	개인분장실 (personal dress room)	7,770 x 2,232	
	단체분장실 (group dress room)	9,282 x 5,782	
의상실(Wardrobe)	4,250 x 3,600		
지하연습실 (Rehearsal room)	9,620 x 10,470		
대학로연습실 (Rehearsal room External 1)	11,000 x 15,128		
홍익대 대학로 아트센터 대연습실 (Rehearsal room External 2)	폭(주출입구 기준)	14,440	최소 8,895(내부 기둥 사이) 최소 2,785(프로젝터 하단부) 문 열었을 때 최소 폭
	깊이(주출입구 기준)	10,829	
	높이	3,000	
	주출입문	폭 1,775 / 높이 2,320	
홍익대 대학로 아트센터 소연습실 (Rehearsal room External 3)	폭(주출입구 기준)	8,286	최소 2,817(프로젝터 하단부) 문 열었을 때 최소 폭
	깊이(주출입구 기준)	8,891	
	높이	3,000	
	주출입문	폭 810 / 높이 2,320	

국립극단 1층 연습실#1 (Rehearsal room External 4)	폭(주출입구 기준)	7,402	
	깊이(주출입구 기준)	18,050	
	높이	2,630	최소 2,358(프로젝터 하단부)
	주출입문	폭 1,517 / 높이 2,031	문 열었을 때 최소 폭
국립극단 1층 연습실#2 (Rehearsal room External 5)	폭(주출입구 기준)	9,024	
	깊이	13,899	
	높이	2,627	최소 2,392(프로젝터 하단부)
	주출입문	폭 1,515 / 높이 2,031	문 열었을 때 최소 폭

2. 극장설명 (Facility Description)

가. 무대 - Stage

- 명동예술극장은 프로시니엄 아치의 무대형태를 가진 연극 중심 극장으로 설계되었다.
- 무대의 크기는 프로시니엄아치 폭 11.5m, 높이 7m, 무대의 깊이는 11m이다.
- 무대상부 Rigging System은 Fly Bar 30조, Electric Bar 6조 등 총 42개로 구성되어있다.
- 무대하부는 오케스트라 리프트(Orchestra Lift), 메인무대 리프트(Main Lift), 트랩테이블시스템으로 구성되어 있으며, 트랩테이블은 다양한 연출적 공간을 제공한다.
- 메인무대 리프트(Main Lift)는 이중 면 승강무대로 상승 4m, 하강 4m로 구동 할 수 있다.
- 무대기계 컨트롤 방식은 무대기계조정실에서 수동 및 자동(큐모드)으로 조정 할 수 있으며, 컴퓨터 제어시스템으로 개별 속도, 위치기억 제어 동작이 가능하다.
(no.2~33 Fly Bar만 개별 속도 제어가 가능하다.)

나. 조명 - Light

- 558개 디머 회로가 설계되어 효과적인 디자인 작업을 할 수 있으며 조명기 설치와 케이블 배선을 신속하고 안전하게 할 수 있는 환경을 제공하고 있다.
- 조명전원 용량은 1250Kw로 안정성을 우선 하였고, 무대기계, 무대음향 전원과 분리하여 타 시스템과 전기적 간섭이 없도록 하였다.
- 공연 중 발생할 수 있는 시스템 오동작에 대비하여 조명제어장치 (Lighting Control Board) ETC사-APEX 10과 APEX -Processor가 실시간 백업(Full Tracking Back-Up) 방식으로 설치되어있다.
- Ethernet(sACN, ArtNet)을 통해 조명조정실, 객석, 무대 전반부 에서 제어 및 모니터링이 가능하도록 네트워크 패칭 시스템이 구성되어 있다.
- 객석 3층 후면 Follow Spot Booth 에는 USHIO사의 2Kw Follow spot 3대가 설치되어 있으며 투사면 에서 본무대선까지의 거리는 24M이다.
- 객석 2층과 3층에 위치한 Balcony Rail 의 길이는 14M이며 3층 Balcony Rail에서 본무대선까지의 거리는 16M, 2층 Balcony Rail에서 본무대선까지의 거리는 14M이다.
- 무대전면을 투사하기 위한 두 군데의 Catwalk 에는 ADB사의 Zoom Profile WARP 12~30 가 12대, HMI Zoom Profile WARP 12~30 가 2대, 2Kw Convex C-201 이 6대, ETC Source4 14° 12대, ETCSource4 LED 19° 12대, ETC Source4 LED 26° 12대, CMYG Wheel 방식의 Color Changer 12대(Source4 26°에 설치)가 설치되어 있다.
- 2ndCatwalk에는 4대의 Halcyon Gold가 설치되어 있다.(2nd Catwalk에 고정, 무대이동은 불가)
- 포커싱을 위한 고소작업대는 Genie AWP-30S 2대가 구비되어 있으며 작업가능 높이는 11M, 최대 적재하중은 120Kg이다.

다. 음향 - Sound

- 명동예술극장의 건축 음향은 연극 전용 극장 용도에 적합하게 설계되어 있다. (잔향시간 1.1초)
- 메인 스피커 시스템은 좌,우로 각각 Meyersound CQ-1 2대가 객석 1층과 2-3층을 나누어 지향하는 구조로 설치되어 있으며, 센터에 Meyersound UPQ-D1, D3가 좌,우 스피커와 동일하게 객석 1층과 2~3층을 나누어 지향하고 있다. 서브우퍼 1100-LFC는 좌.우 동일하게 메인스피커 CQ-1 사이로 리깅 되어있다.
- 객석 중앙 후면에 FOH 가 위치하고 있으며 메인콘솔은 AVID S6L-32D로 96개의 입력과 48개의 믹스출력, 16*16개의 매트릭스 출력을 가지고 있다.
- 이머시브 음향 시스템 구성을 위한 스피커는 UP-4 slim이 객석 1~3층을 둘러싼 형태로 객석의 측, 후방 벽면에 다수 설치되어 있고 X-23이 객석 천정 전, 후방으로 나뉘어 1조씩 설치되어 있는 형태로, 모든 이머시브 스피커가 Meyer sound GALAXY816으로 제어 가능하다.
- 공연을 위한 플레이백으로 Qlab4 / Qlab5 가 설치된 iMac 2대가 메인 백업의 역할로 콘솔 AVB 네트워크와 RME Fireface UFX+ MADI 패치를 통해 연결되어있다.
- 원활한 공연의 진행을 위한 통신시설로 SM 데스크와 본무대, 음향 FOH, 조명부스와 팔로우실 등 각처에서 유. 무선 인터컴 시스템 사용이 가능하다.


라. 영상 - Video

- 명동예술극장의 영상 시스템은 Mac Studio(M2 Ultra) 2대가 각각 메인과 백업의 역할로 매트릭스 스위치(8In 8Out)에 연결되어 객석 후방 조정실에 설치되어 있다.
- Mac Studio 2대는 M2 Ultra(24core CPU, 60core GPU, 32core Neural Engine), 128Gb RAM의 동일 스펙을 가지고 있다.
- 영상 플레이백 시스템은 시스템랙에 2기가 함께 설치되어있으며 이동하여 사용 가능하다.
- 영상 시그널 전송을 위한 광패치는 무대 상수와 하수의 전면, 측면, 후면에 시설되어 있으며 조정실과 연결되어 있다.
- 공연을 위한 Playback 프로그램으로 Resolum Arena7, Millumin5, Qlab5 가 설치되어 있다.
- SOV는 DANTE AVIO 아날로그 어댑터와 STEREO USB DI 를 통한 2트랙 아웃, MADI 포맷을 통한 멀티트랙 아웃 사용이 가능하다.
- HD CCD카메라를 통한 FHD 화질의 영상녹화 시스템과, 안전 시 무대전환을 위한 적외선카메라가 설치되어 있다.


마. 의상 - Costume

- 출연자 출입구와 근접한 분장실에 재봉틀 2대(브라더 S-7300A 본봉 1대 / 썬스타 SCE-7514 니혼오버 1대)가 설치되어 있으며 이동이 불가하다.
- 분장실 내부 화장실에는 탈수기가 1대 설치되어 있다.
- B1층 여자 화장실 내부에 세탁기(LG 트롬 세탁기 FG21KN 21kg)와 건조기(LG RC9011A 9kg)가 각 1대씩 설치되어 있으며 이동이 불가하다.
- B1층 의상실 내부에 의류 관리기(삼성 에어드레서 DF10A9500WG) 1대가 설치되어 있으며 이동이 불가하다.

3. 극장주요도면 (Major Drawings)

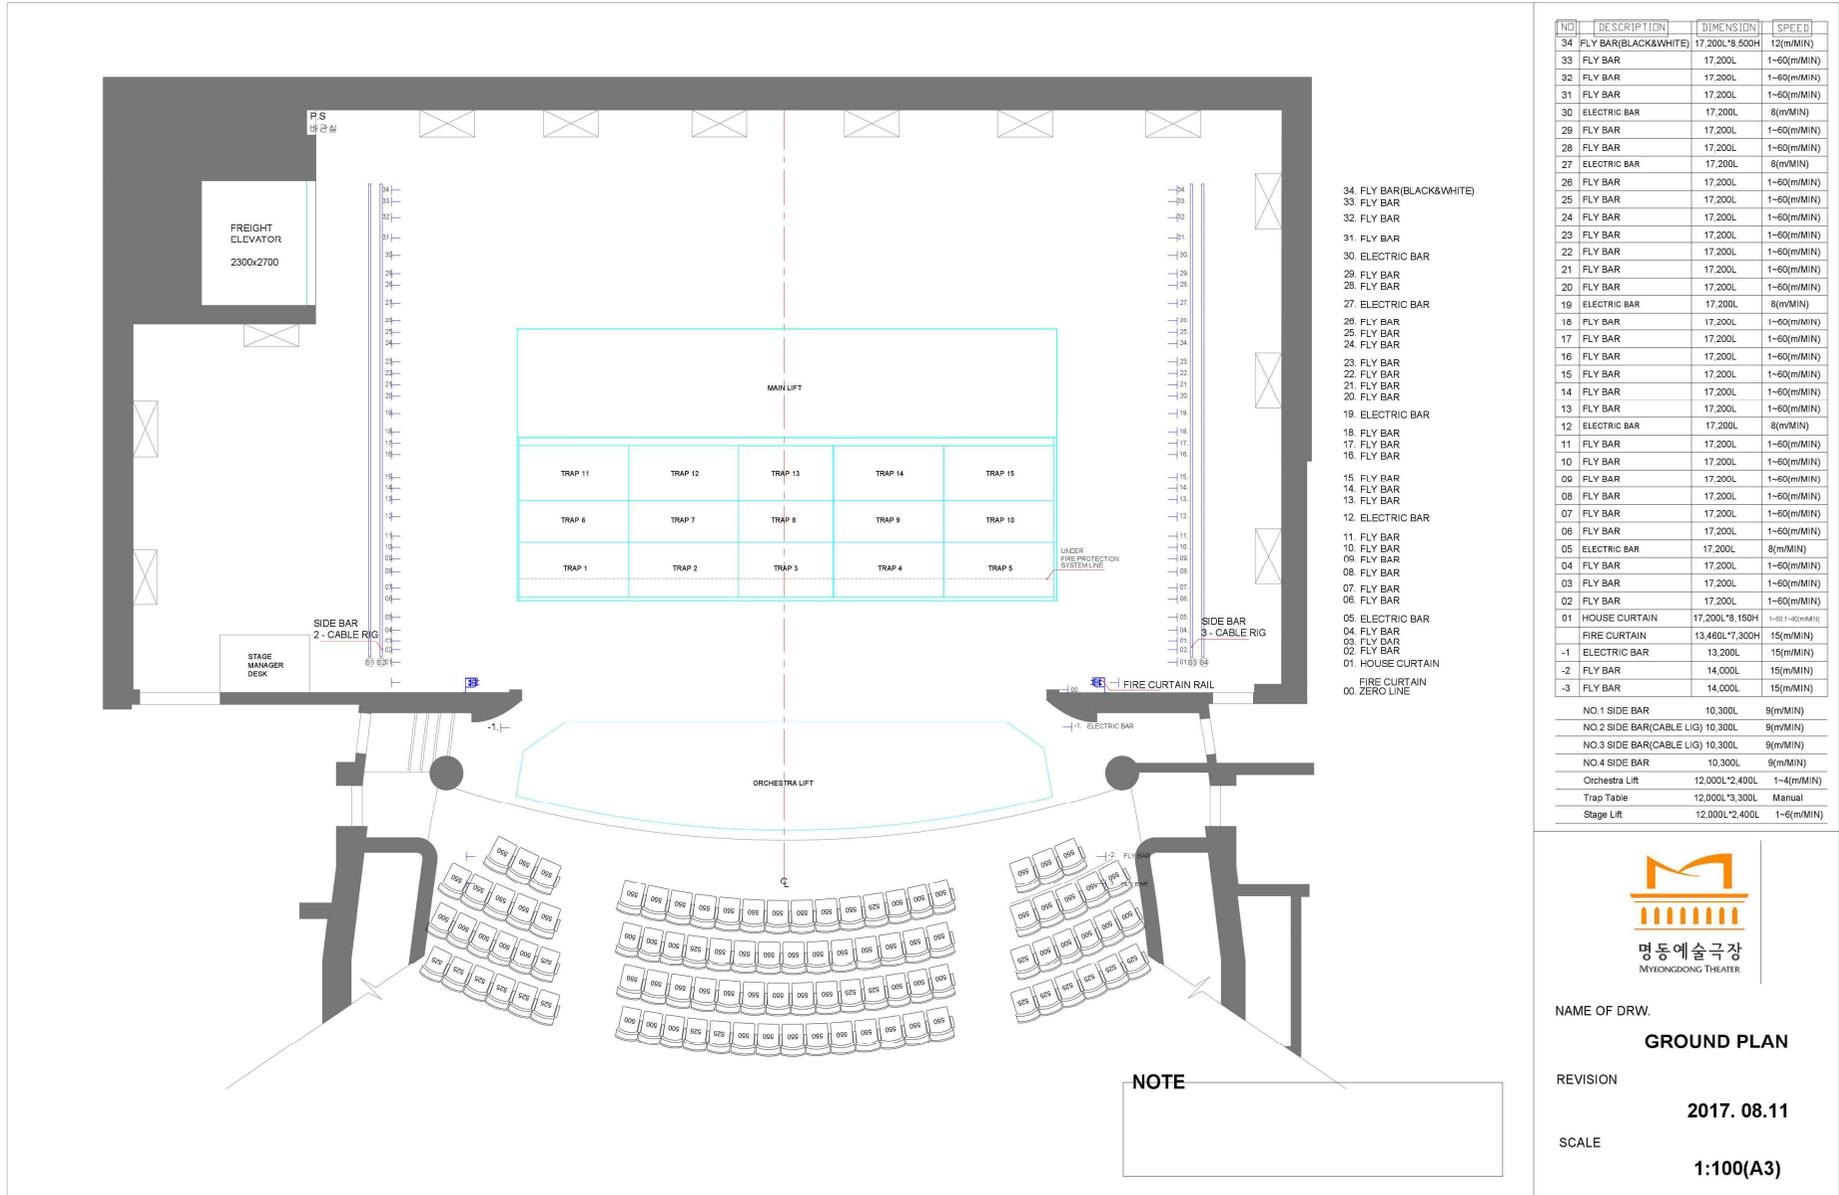

MYEONGDONG THEATER GROUND PLAN

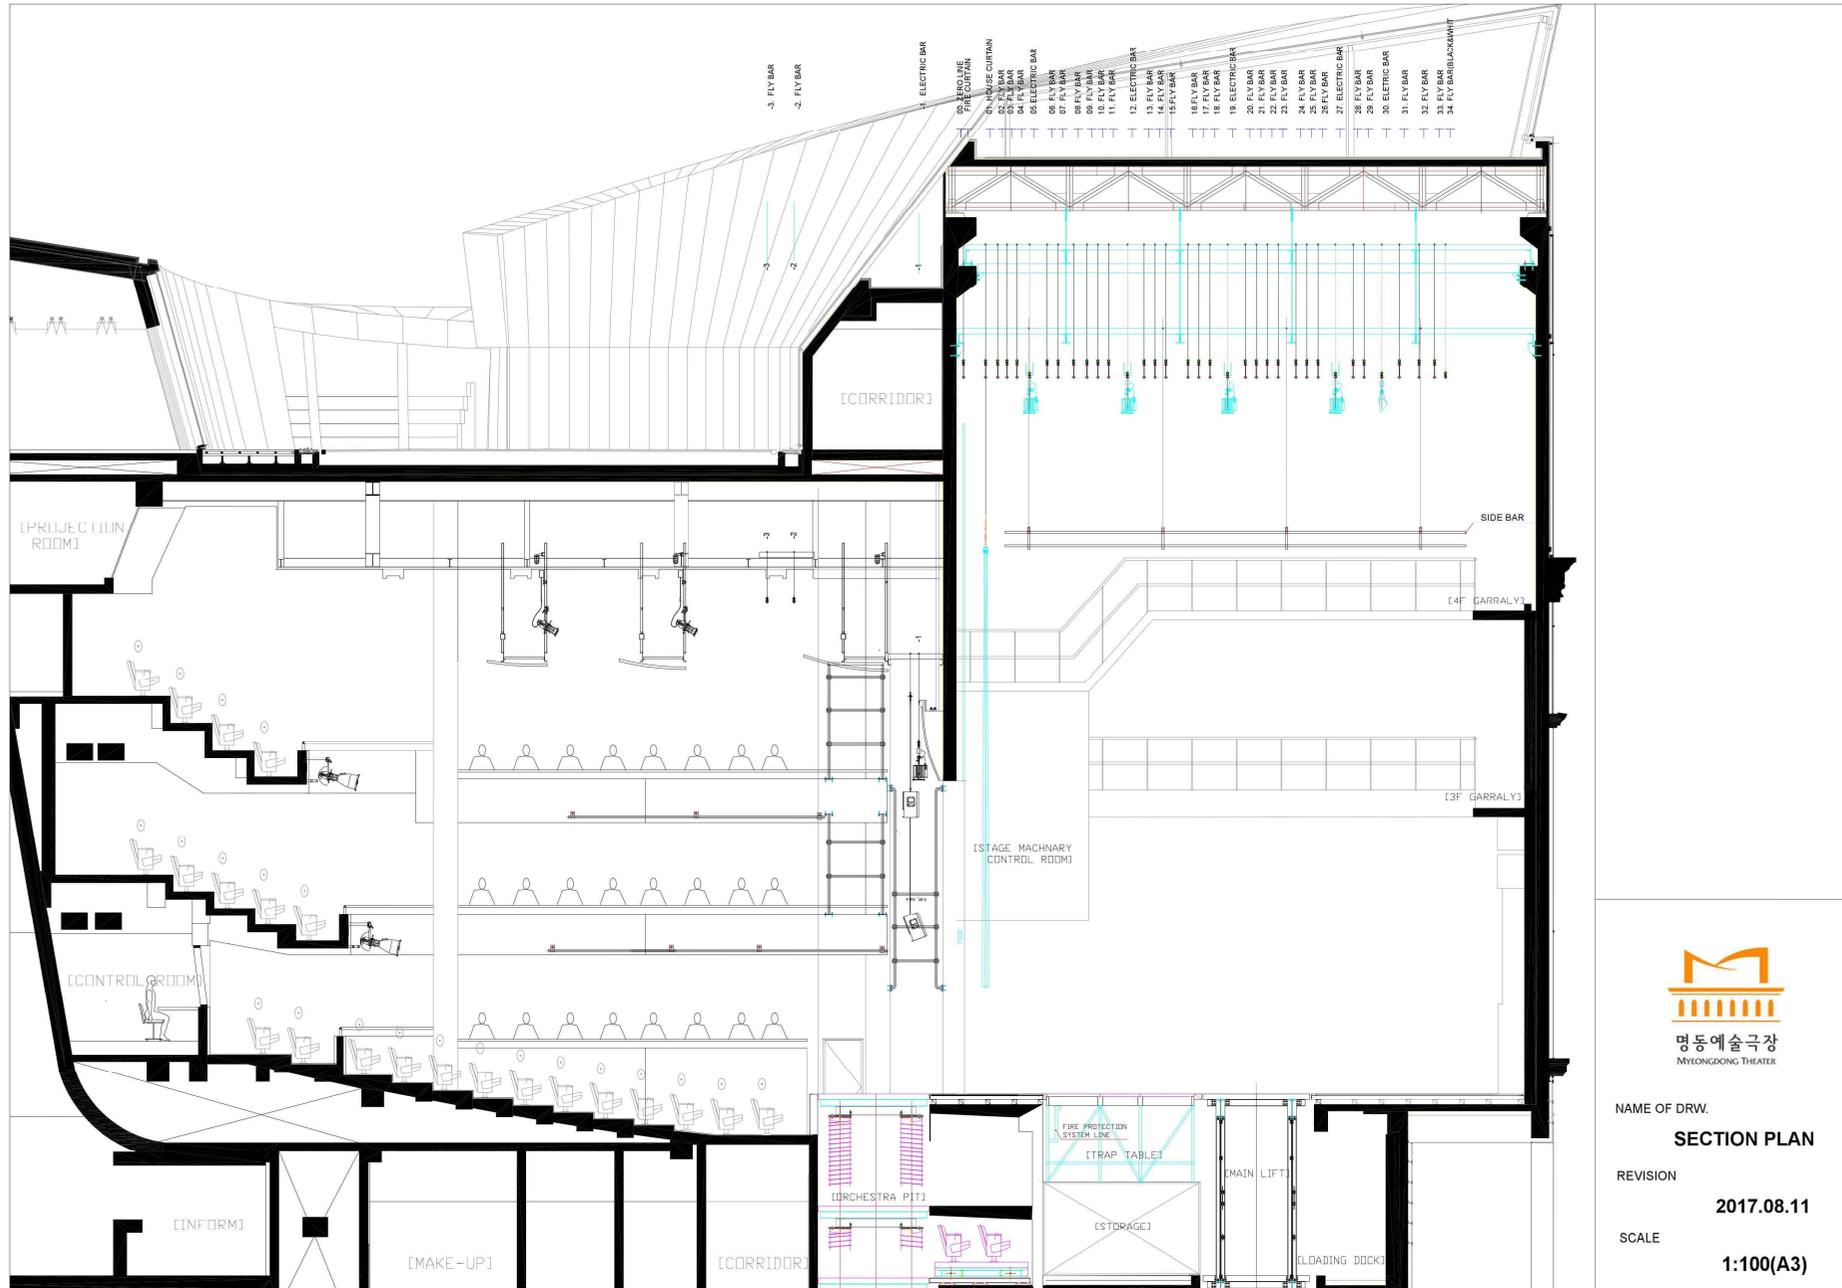


NAME OF DRW.
SECTION PLAN


REVISION
2017.08.11

SCALE
1:100(A3)


MYEONGDONG THEATER SECTION PLAN

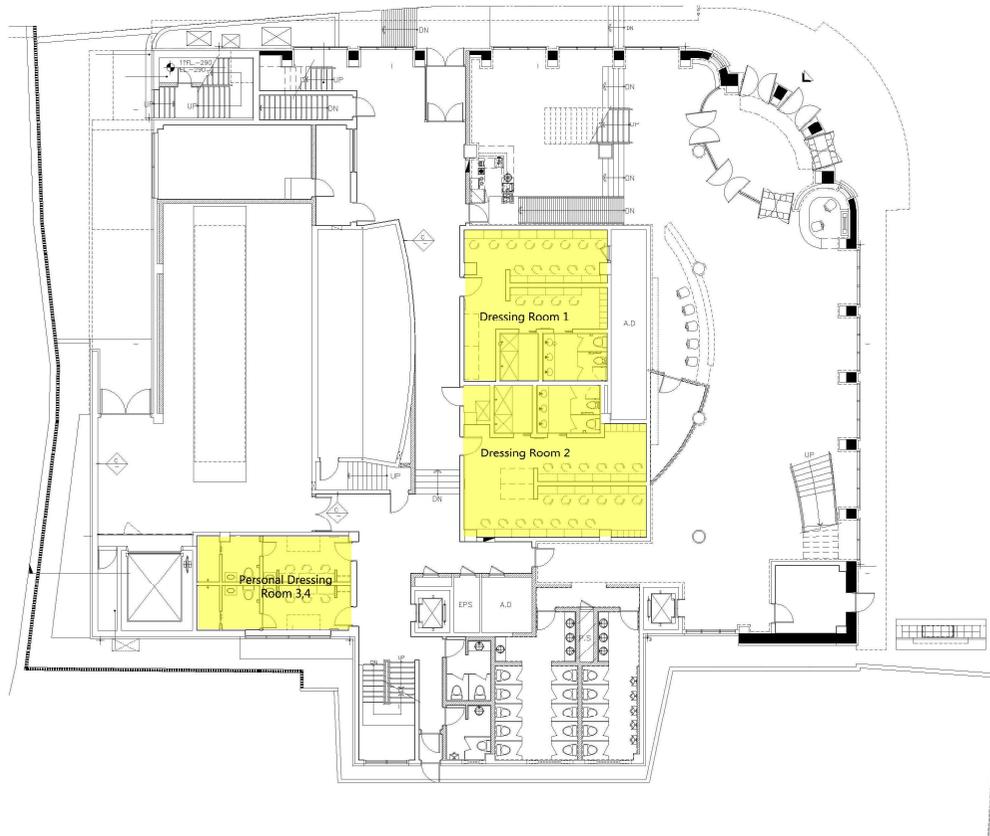


MYEONGDONG THEATER 1F GENERAL PLAN
(Dressing Room1~4)

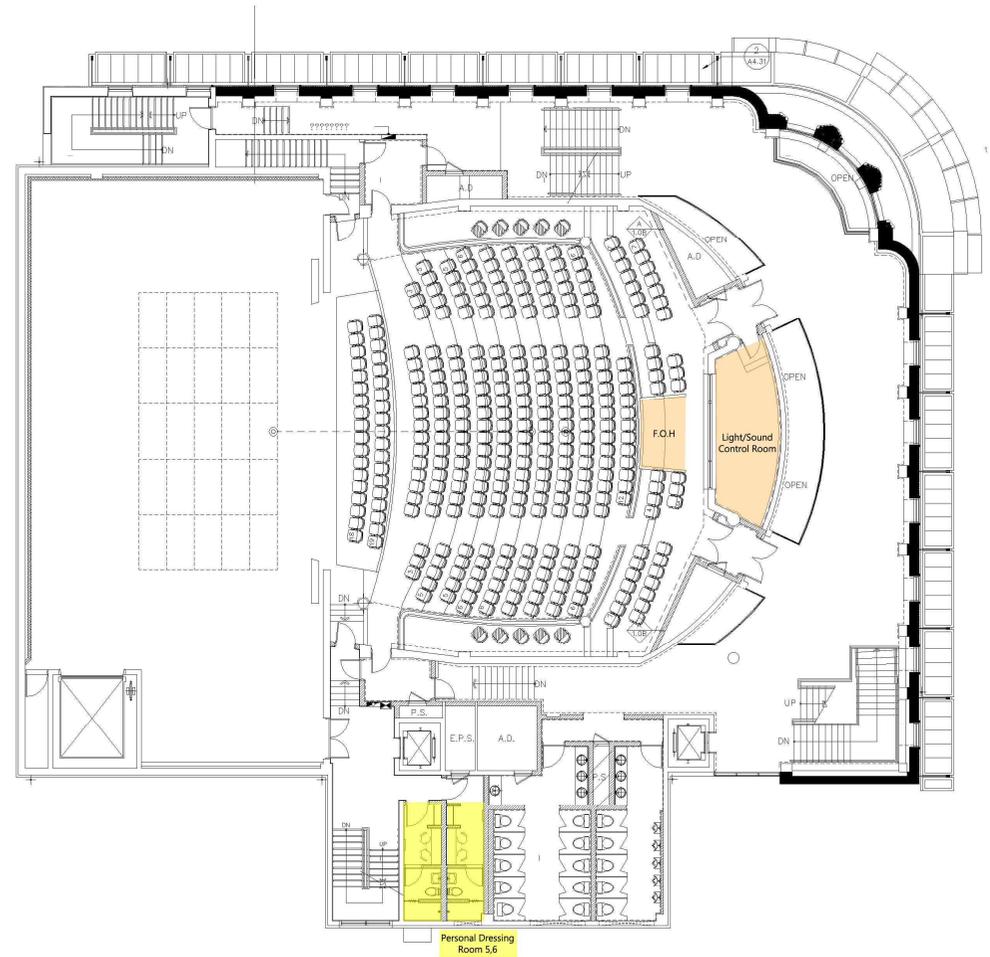


MYEONGDONG THEATER 2F GENERAL PLAN
(Dressing Room 5~6, Light&Sound Control Room)

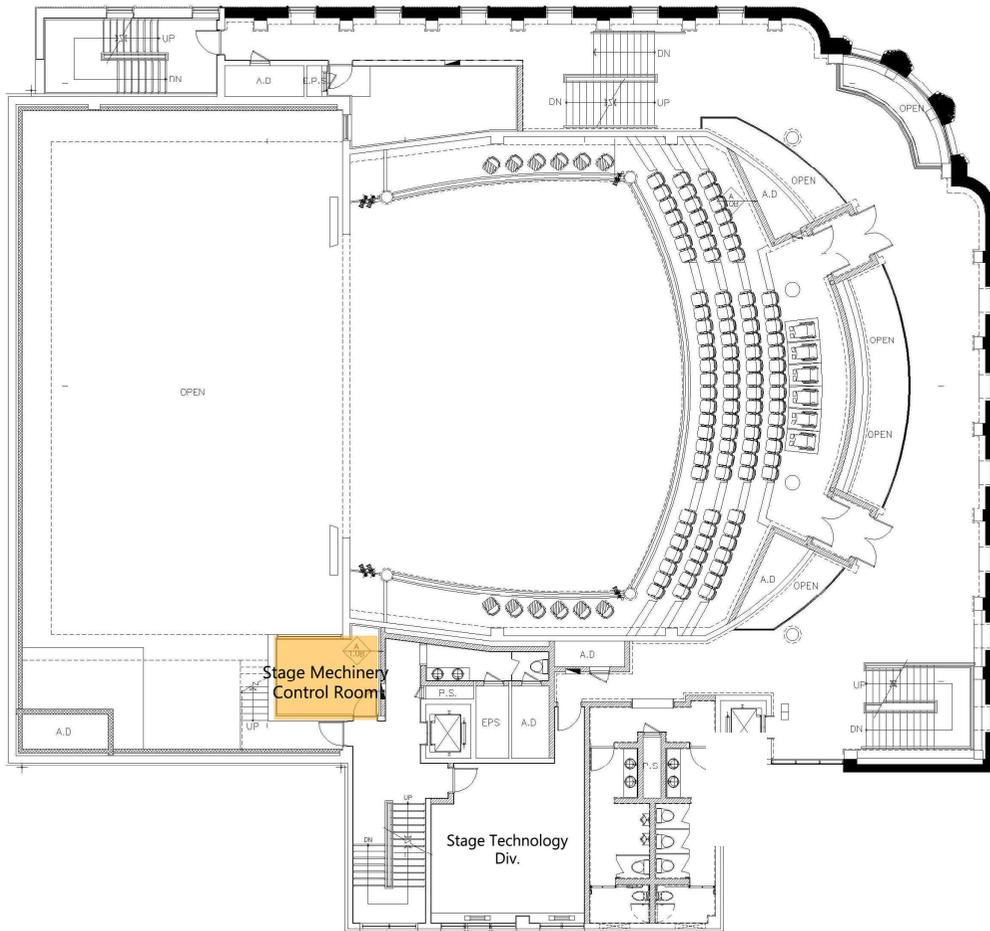


MYEONGDONG THEATER 3F GENERAL PLAN
(Stage Machinery Control Room)

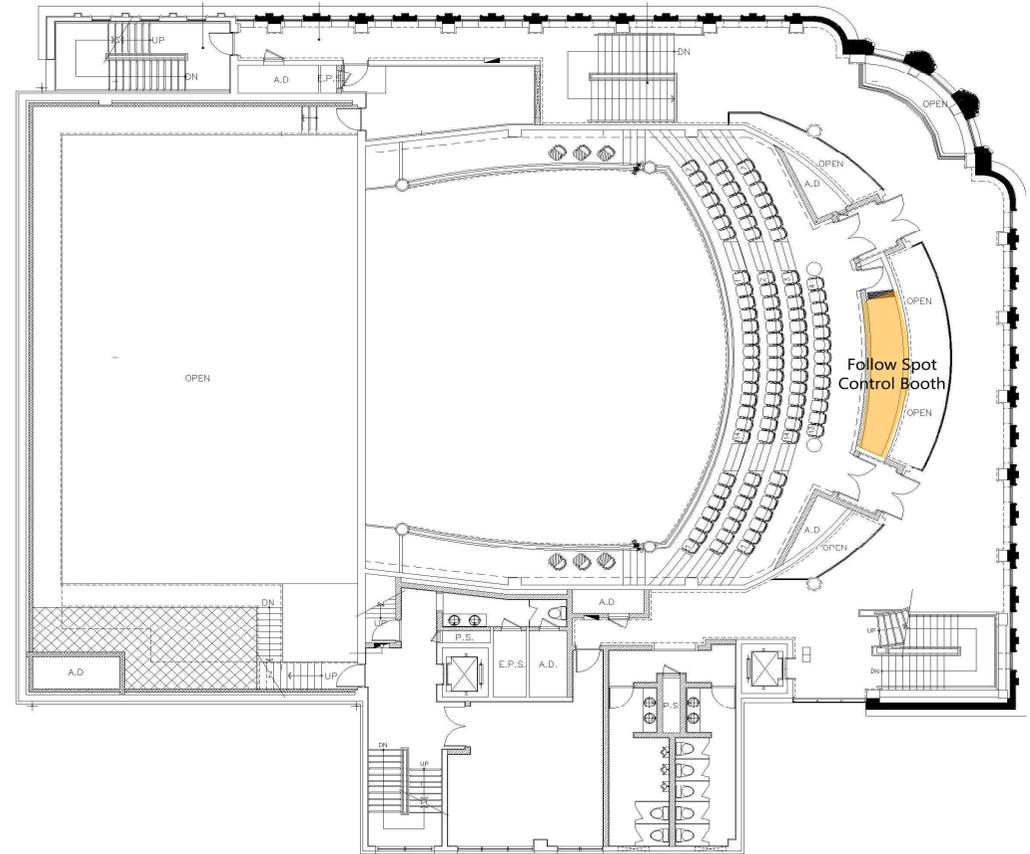

MYEONGDONG THEATER 4F GENERAL PLAN
(Follow Spot Control Booth)

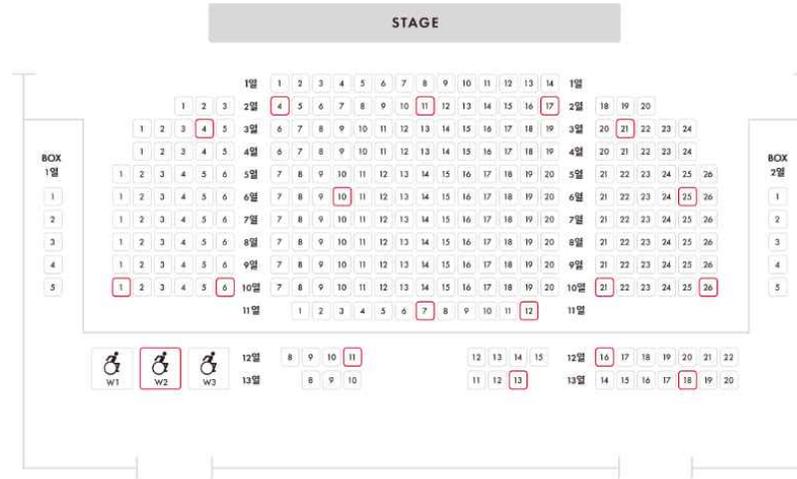

객석 1F

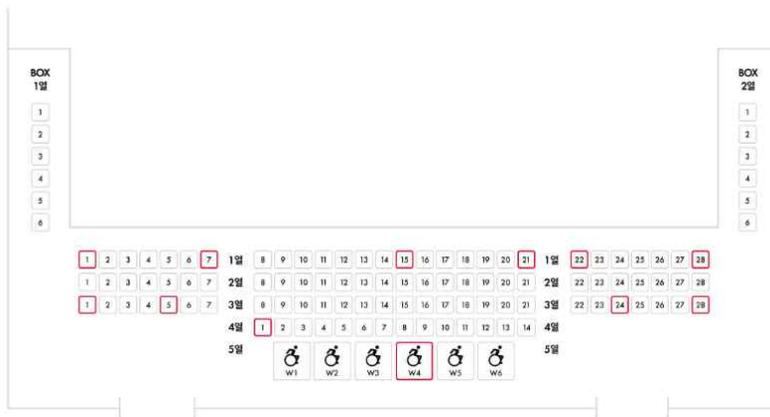


객석 2F




객석 3F


MYEONGDONG THEATER 1, 2, 3F 좌석배치도

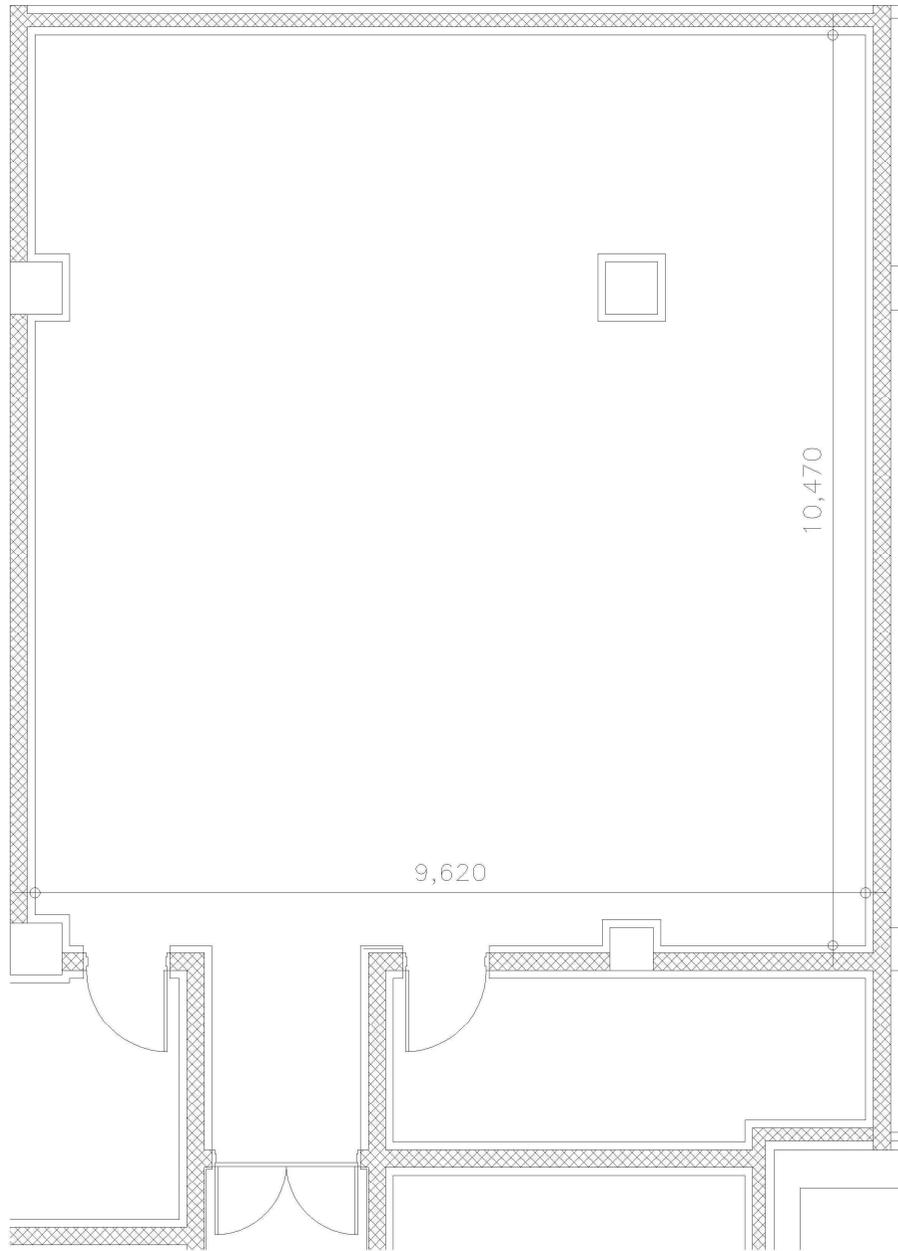

MYEONGDONG THEATER B1 REHEARSAL ROOM

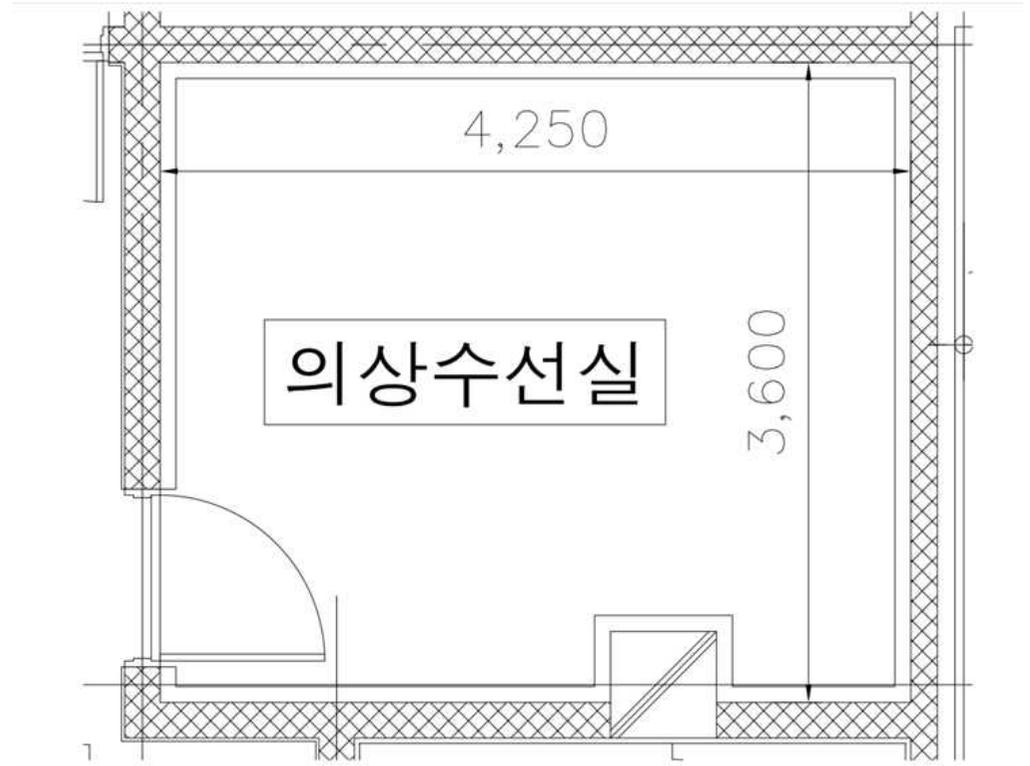

MYEONGDONG THEATER B1 의상수선실

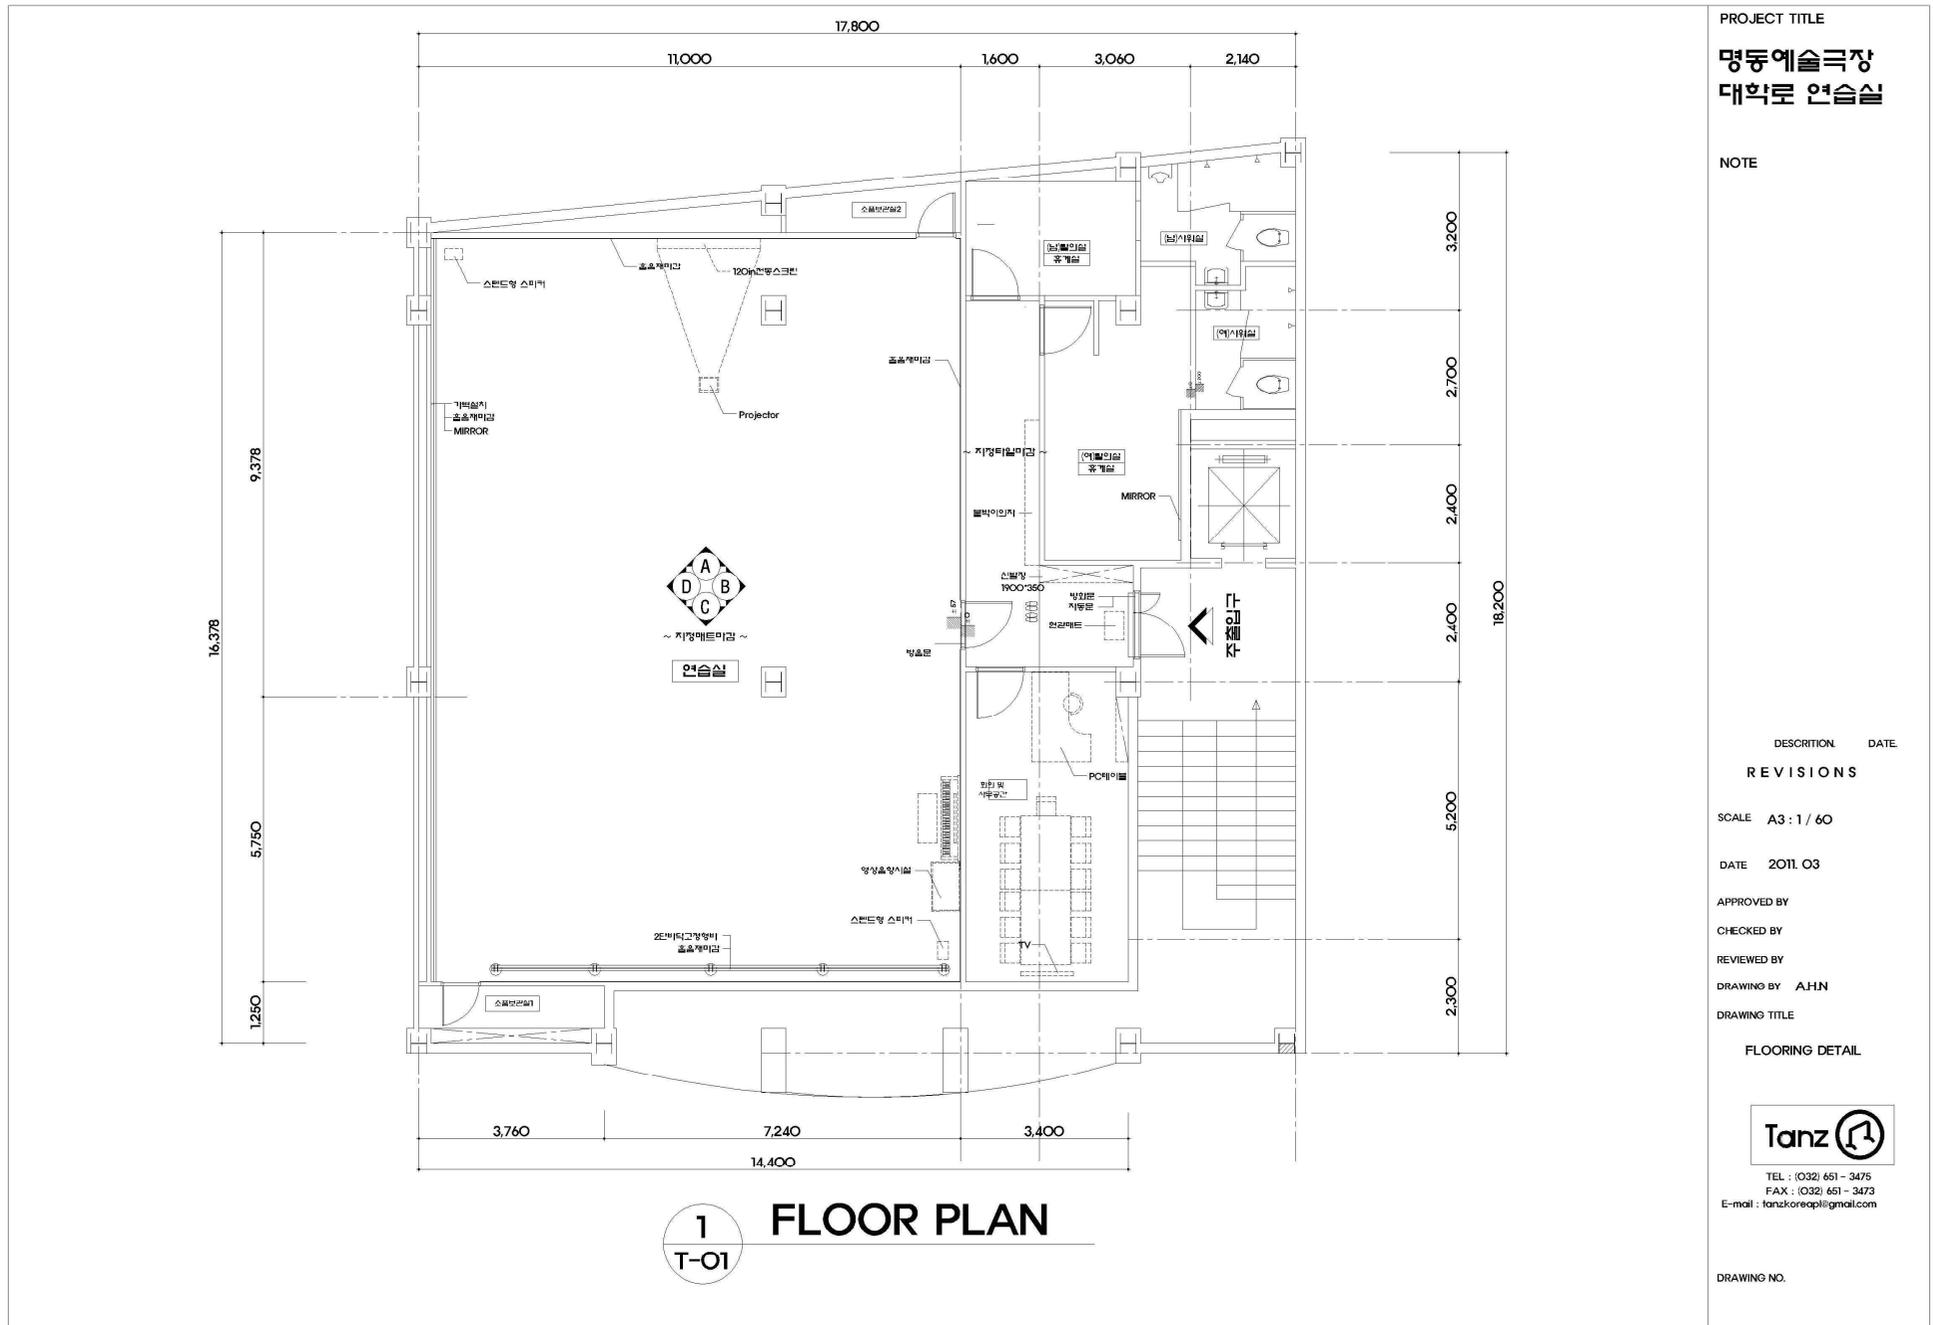

PROJECT TITLE
**명동예술극장
 대학로 연습실**

NOTE


DESCRIPTION	DATE
REVISIONS	
SCALE	A3 : 1 / 60
DATE	2011. 03
APPROVED BY	
CHECKED BY	
REVIEWED BY	
DRAWING BY	A.H.N
DRAWING TITLE	
FLOORING DETAIL	




TEL : (032) 651 - 3475
 FAX : (032) 651 - 3473
 E-mail : tanzkoreapl@gmail.com

DRAWING NO.


MYEONGDONG THEATER REHEARSAL ROOM EXTERNAL 1 (대학로)

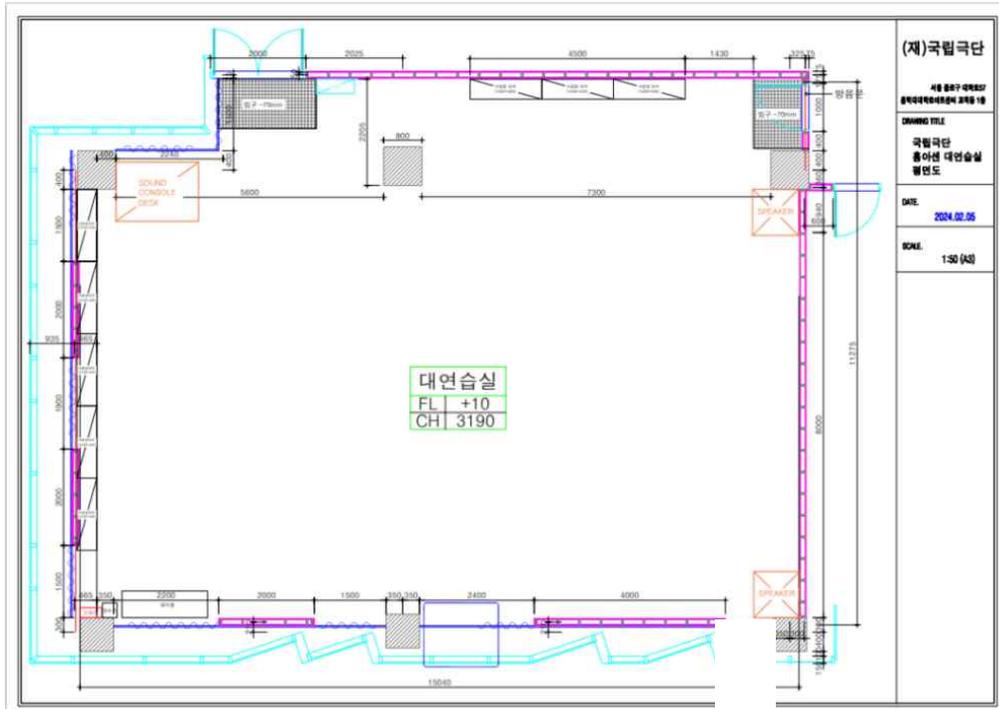


MYEONGDONG THEATER REHEARSAL ROOM EXTERNAL 2
(홍익대 대학로 아트센터 대연습실)

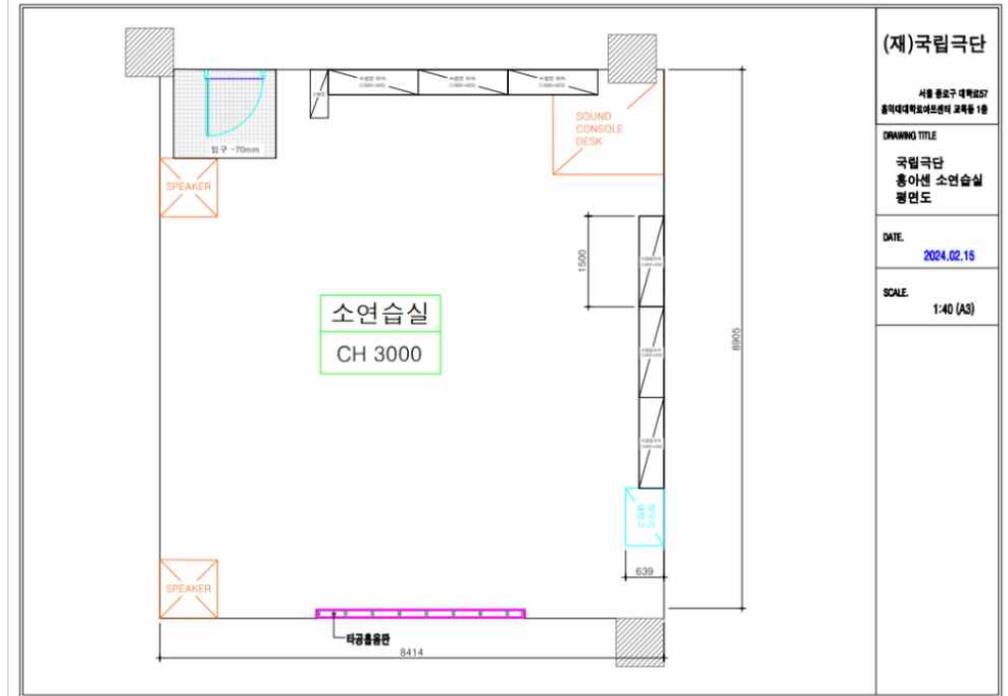

MYEONGDONG THEATER REHEARSAL EXTERNAL 3
(홍익대 대학로 아트센터 소연습실)

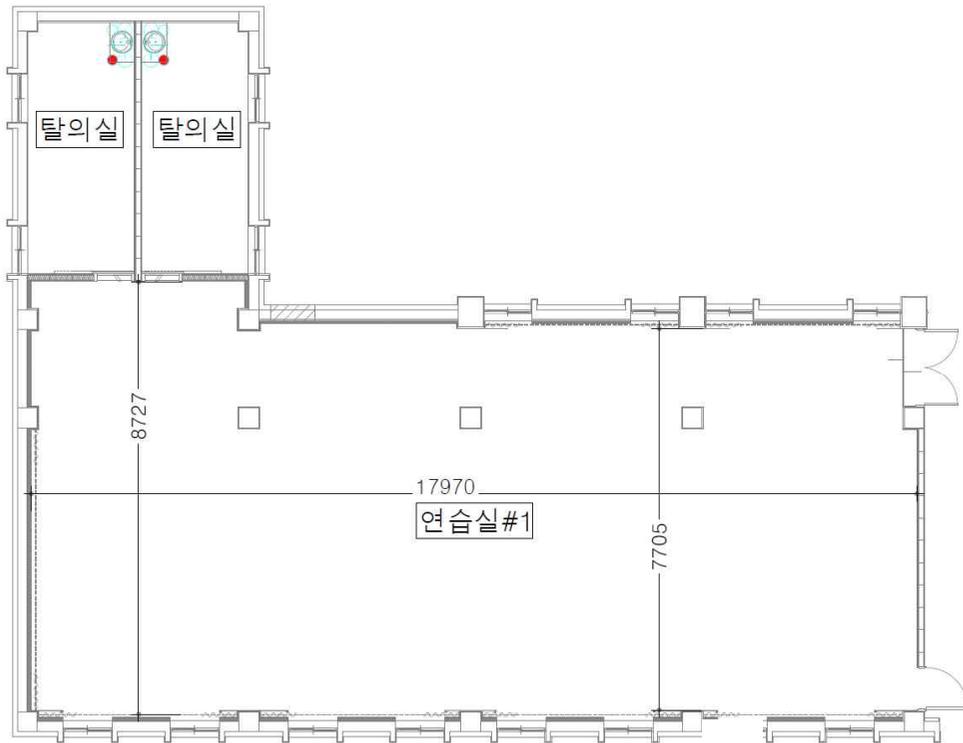

MYEONGDONG THEATER REHEARSAL ROOM EXTERNAL 4
(국립극단 1층 연습실 #1)

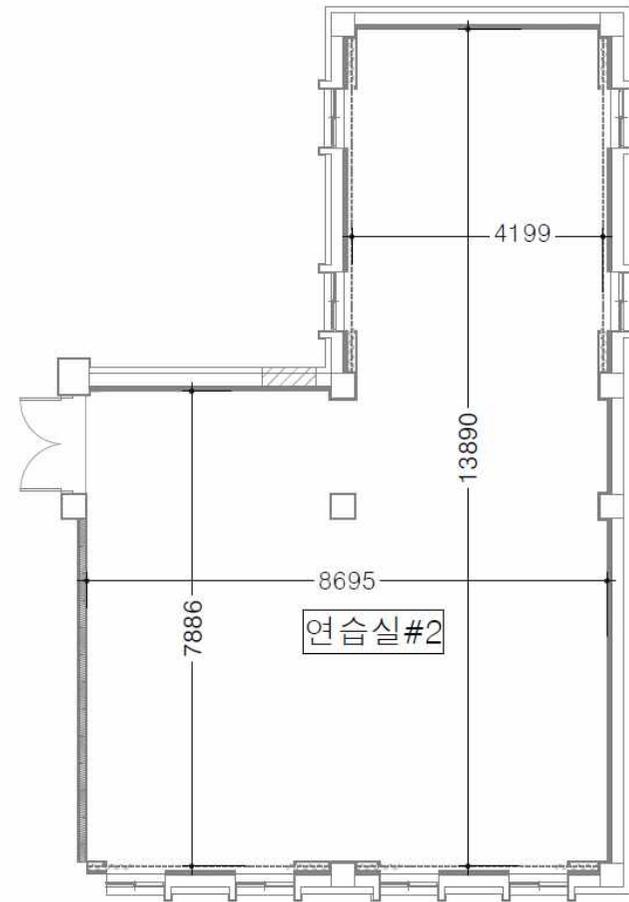

MYEONGDONG THEATER REHEARSAL EXTERNAL 5
(국립극단 1층 연습실 #2)

4. 극장장비현황 (Status of Equipment)

가. 무대 - Stage

- stage machinery list

NO	ITEM	SIZE(mm)	QUANTITY	NOTE
1	Fly Bar / Fore Stage(no.-3, -2)	14,000	2	
2	Fire Curtain	13,460 x 7,300	1	
3	House Curtain	17,200 x 8,200	1	color - red, (open-close 가능) color - Green 교체 가능
4	Fly Bar / Main Stage(no.2~34)	17,200	28	no.34 Fly Bar 속도 고정.
5	Electric Bar	no.-1 Electric Bar 12,050 그 외 Electric Bar 17,200	6	no.30 Electric Bar 회로 없음.
6	Side Bar	no.1 Side Bar(하수) 10,500 no.4 Side Bar(상수) 9,700	4	no.2,3 Side Bar 소카라인 설치
7	Orchestra Lift	12,000 x 2,400	1	상세 사이즈 도면 참조
8	Stage Lift	12,000 x 2,400	1	

- scenery list

NO	ITEM	SIZE(mm)	QUANTITY	NOTE
1	Black Drop	17,000 x 8,000	1	
		17,000 x 8,200	1	
2	Black Scrim	17,000 x 8,200	1	
3	White Scrim	17,000 x 8,200	1	
4	Gray Scrim	17,000 x 8,200	1	
5	Top Masking	17,000 x 3,500	5	
		17,200 x 4,000	3	
6	Wings	3,500 x 8,000	5	조 (pair)
		4,000 x 9,000	3	조 (pair)
7	Floor Mat	15,000 x 1,600	10	color: Black&Gray
8	White Drop	17,000 x 8,500	1	material: Canvas
9	Gray Screen	17,000 x 8,500	1	
10	Black Screen	17,320 x 8,400	1	

- musician's assistant

NO	ITEM	SIZE(mm)	QUANTITY	NOTE
1	Conductor Platform		1	
2	Conduct Music Stand		1	
3	Music Stand		20	
4	Music Chairs		30	
5	C. Bass Chairs		5	

나. 조명 - Light

NO	ITEM	Watt/Amp/Volt/Rpm	QUANTITY	NOTE
1	ETC SENSOR3 Dimmer System	5kW (Non Dim / Dim)	480 Circuits	sACN
		5kW (Dimmers)	78 Circuits	
		5kW (Non Dim)	18 Circuits	House Light / sACN
2	Lighting Console ETC APEX/APEX Processor Back Up System	Channel 12288 Out(24Universe)	2	Ver. 3.1.3.6 / sACN
3	Transformer	3Phase 4Wire 1250A 230V	1	
4	ETC Source4 14° (Profile)	750W	12	6-fixed Catwalk1 6-fixed Catwalk2
5	ETC Source4 19° (Profile)	750W	27	6-fixed(LED) Catwalk1 6-fixed(LED) Catwalk2
6	ETC Source4 26° (Profile)	750W	42	6-fixed(LED) Catwalk1 6-fixed(LED) Catwalk2
7	ETC Source4 36° (Profile)	750W	72	17 - fixed Lustr X8 LED 36 - fixed warm LED 2 - located in Follow Booth 4 - fixed color changer
8	ETC Source4 50° (Profile)	750W	30	
9	ETC Source4 Zoom 15°~30° (Warm LED Profile)	175W	6	6-fixed 3F Balcony
10	ETC Source4 Zoom 25°~50° (Warm LED Profile)	175W	6	6-fixed 2F Balcony
11	ETC Source4 HID 36°	150W	2	사용 시 협의 필요
12	Wybron Dimming Shutter for Source4		2	
13	Wybron Power Supply for Dimming Shutter		2	
14	INNO FOUR 36° (HMI Profile)	MSR 575W	3	
15	ADB WARP 12°~30° (HMI Profile)	MSR 575W	2	2-fixed Catwalk1
16	ADB WARP 12°~30° (Profile)	800W	12	6-fixed Catwalk1 6-fixed Catwalk2
17	8" ADB Convex 5°~65°	2000W	6	6-fixed Catwalk2
18	8" MARUMO Convex	1500W	6	6-fixed Catwalk2
19	8" MARUMO Fresnel	1500W	60	
20	14" MARUMO Fresnel (with BARNDOOR)	5000W	3	
21	ETC Source4 PAR Interchangeable lenses	750W	30	
22	USHIO XENON 2kw Follow spot	2000W	3	
23	ATOMIC 3000 DMX	3000W / 4CH	2	
24	CITY THEATRICAL EFX PLUS INSTALLATION	2RPM	2	2-located in Follow Booth
25	ROSCO DOUBLE INDEXING Gobo Rotator	5RPM	1	
26	ROSCO Vortex 360 Dual Rotator		4	

NO	ITEM	Watt/Amp/Volt/Rpm	QUANTITY	NOTE
27	Source4 Lens Tube 5°		6	
28	Source4 Lens Tube 10°		6	
29	Source4 Lens Tube 19°		15	
30	Source4 Lens Tube 50°		10	
31	Warm LED COLOR CHANGER	175W / 4CH CMYG	16	12-fixed Catwalk - 26° 4-fixed 2F balcony - 36°
32	CITY THEATRICAL DMX IRIS		2	
33	UNIQUE 2.1 Haze Generator	1500w	2	
34	Look Solution TINY FX Battery driven mini fog generator		1	
35	BARCO FQ-100 Fog Generator		1	
36	UNIQUE CYRO FOG		1	CO ₂ 사용가능
37	KUPO Digital Fan	500W	1	Zero Base DMX Switch
38	ETC LED MOVING LIGHT (Halcyon Gold)	700w / 52CH	8	4-fixed Catwalk2
39	Croma-Q LED BAR LIGHT (Color Force II 48)	533W	20	
40	ETC Source4 LED Series 3 8COLORS	305w	25	36° EDLT 17
41	ROBE Robin150 LED Beam	220w / 22CH / 5.7Kg	20	
42	Antari F-6 FAZER	1450w / 2CH	2	Waterbase
43	Hardware	Floor Base Ø600	12	
		Pipe Ø48, 1,500	12	
		Pipe Ø48, 3,000	12	
		Pipe Ø48, 6,000	12	
44	Cable	3.00m(10'-00)	40	
		5.00m(16'-40)	40	
		10.00m(32'-80)	30	
		20.00m(65'-60)	10	
48	Cable	Power Multi Cable Male/Female 19pin Socapex 25M - 6 Circuit	34	
49		Break-In Socapex 19pin Female to C-Type Male 2M - 6 Circuit	10	
50		Break-Out Socapex 19pin Mail to C-Type Female 2M - 6 Circuit	34	

다. 음향 - Sound

NO	ITEM	MODEL	QUANTITY	NOTE
1	Speakers	Meyer Sound CQ-1	4	Main Speaker
2		Meyer Sound UPQ-D1	1	Center Speaker Top
		Meyer Sound UPQ-D3	1	Center Speaker Bottom
3		Meyer Sound 1100-LFC	2	Sub Woofer Speaker - fixed rigging 2ea
4		Meyer Sound UPA-1P	2	Stage Monitor Speaker
5		Meyer Sound UPA-2P	4	
6		Meyer Sound UP-Junior	4	
7		Meyer Sound MM-4XP	6	
8			6	
9			6	
10		Meyer Sound Ultra X20	6	
11		K-ARRAY KP102i	4	Stage Monitor Speaker - Stack, Rigging, Wedge
12		Meyer Sound Ultra X23	2	Balcony EFX Speaker
13		Meyer Sound UP-4 Slim	5	Front fill Speaker
14		Meyer Sound UP-4 Slim	16	1,2,3F Surround Speaker
15	Meyer Sound Ultra X23	4	Ceiling Surround Speaker	
16	Power Amplifier	Powersoft T304 A	2	Stage Monitor Power Amp
17	Speaker Management	Meyer sound GALAXY 816	3	
18	Audio Console	AVID S6L -32D	1	FOH
19		Allen&Heath QU-PAC	1	Control Room
20	In-Ear Monitor System	SR2050IEM	2	2ch
21		EW IEM G4	4	4ch
22	iMAC (M1)	Main / Back up	2	Audio Playback with Qlab4,5
23	MIDI Interface	MOTU MIDI Express XT	1	

NO	ITEM	MODEL	QUANTITY	NOTE
24	Multi Effector	M7M REVERB PROCESSOR	1	M10 Remote
25		WAVES SOUNDGRID	1	
26	Audio Interface	RME Fireface UFX+	2	
27	AVB Network Switch	Extream Networks	1	
28	Wireless Lavalier Microphone	SENNHEISER DIGITAL 9000	8	Lavalier, Handheld
29	Microphones	SENNHEISER MD-441	2	
30		SENNHEISER MD-421	2	
31		SHURE BETA98D/S	4	
32		SHURE BETA91A	1	
33		SHURE BETA52	1	
34		SHURE BETA57	12	
35		SHURE SM57	8	
36		SHURE SM58	20	
37		SHURE MX418S	2	
38		NEUMANN KM184	2	
39		CROWN PZM-6D	4	
40		CROWN PCC-160	4	
41		SCHOPES MK4+CMC6U	6	fixed rigging 2ea
42		AKG C414 B-XLII	4	
43		DPA 4099 HI	10	
44		DPA 4011 TL	2	
45		DPA 4017	4	
46		AUDIO-TECHNICA ATM350	4	
47		BEYERDYNAMIC M88TG	2	
48		EV RE20	1	
49		EARTHWORKS M30	1	
50		NEUMANN U87	2	
51		Audix TM1	2	
52		Audix D4	2	

라. 영상 - Video

NO	ITEM	MODEL	QUANTITY	NOTE
1	MAC STUDIO	M2 Ultra	2	main, back up
2	Matrix Switch	TESmart 8:8	1	
3	Thunderbolt Dock	CalDigit TS3 Plus	2	

마. 의상 - Costume

NO	ITEM	MODEL	QUANTITY	NOTE
1	재봉틀	브라더 S-7300A	1	출입구 근접 분장실 내
2	재봉틀	썬스타 SCE-9514	1	출입구 근접 분장실 내
3	세탁기	LG 트롬 오브제컬렉션	1	B1 여자화장실 내
4	건조기	LG RC9011A	1	B1 여자화장실 내
5	의류 관리기	삼성 에어드레서 DF10A9500WG	1	B1 의상실 내
6	탈수기	-	1	출입구 근접 분장실 내

5. 무대기술정보 (Stage Tech Information)


가. 무대 주요 치수 - Stage Measurement

ITEM	KIND	MEASUREMENT(mm)	NOTE
프로시니엄(Proscenium)	프로시니엄 폭(width)	11,500	
	프로시니엄 높이(height)	7,000	
그리드 높이(Height of Grid)	무대 바닥에서 그리드 윗면까지 (from stage to top of grid)	18,845	
	무대 바닥에서 그리드 밑면까지 (from stage to bottom of grid)	17,252	
장치 상한고(Up Limit)	무대 바닥부터(from stage floor)	16,000	
장치 하한고(Down Limit)	무대 바닥부터(from stage floor)	1,200	
막선에서부터(From Zero line)	무대 뒷벽(stage back wall)	12,313 / 덕트12,156	
	무대 중앙(centre of stage)	5,540	
	첫 장치봉(first fly bar , no 2)	865	
	마지막 장치봉(last fly bar, no 33)	10,081	
	막 장치봉(fly bar no.34)	11,080	
	방화막 흠(fire curtain)	220	
중앙선에서부터(From Centre line)	무대좌측벽 - down stage (left - down stage)	10,390	
	무대좌측벽 - up stage (left - up stage)	10,430	
	무대우측벽 - down stage (right - down stage)	13,810	
	무대우측벽 - up stage (right - up stage)	10,200	
	무대 좌측 갤러리(left gallery)	13,372	
	무대 우측 갤러리(right gallery)	13,694	
오케스트라 리프트(Orchestra Lift)	폭(width)	11,480	
오케스트라 리프트 난간에서부터(From Lift Railing)	앞무대 돌출부 - 중앙 (protrusion of forestage - centre)	2,355	
오케스트라 리프트 깊이(Depth of Orchestra Lift)	탑승구 높이 B1 / 시팅웨건 높이 B2	B1 -2,465 / B2 -4,132	
무대바닥에서부터(From Stage floor)	무대 지하실 바닥(bottom of basement)	4,015	
일반적인 봉간거리(Distance of each Bar)	중심간(centre to centre)	220	
장치 반입구>Loading Dock)	대지면에서 높이(The height of the earth)	925	
	주차장 상한고(Parking lot usage height)	3,269	
	주차장 폭(The width of a parking lot)	4,765	
	반입구 문 크기(Size of the entrance door)	2,280(width)*2,340(height)	
	반입 엘리베이터 문 크기(Size of the entrance E/L door)	2,700(width)*2,310(height)	


나. 무대기계 테크니컬 데이터 - Technical Data of Stage Machinery

ITEM	STROKE / mm	OPERATING TIME(/s)		NOTE (* UP,DOWN LIMIT)
		UP	DOWN	
하우스커튼 (House Curtain)	7,690	30"	13"	*15,820~8,130 속도 90% 적용시 *open-close 30"
방화막(Fire Curtain)	7,270	1'26"	38"	
객석 장치봉 (-3,-2.Fly Bar)	10,500	41"	41"	*11,700~1,200 (속도 고정)
장치봉(Fly Bar)	14,800	20"	20"	*16,000~1,200 속도 90% 적용시
34.Fly Bar	14,800	1'15"	1'15"	*16,000~1,200 (속도 고정)
앞무대 조명장치봉 (-1. Electric Bar)	6,300	1'10"	1'10"	*7,500~1,200 (속도 고정)
조명장치봉 (Electric Bar)	14,300	1'46"	1'46"	*15,500~1,200 (속도 고정)
30.Electric Bar	14,300	1'46"	1'46"	*15,500~1,200 (속도 고정) ● 회로 없음
사이드 장치봉 (Side Bar)	13,800	1'58"	1'58"	*15,000~1,200 (속도 고정) no.2,3 Side Bar (소카라인)
오케스트라 리프트 (Orchestra Lift)	-2,465	1'5"	1'5"	속도 90% 적용시
메인무대 리프트 (Stage Lift)	-4,000 +4,000	0 ~ 4,000 : 1'7" -4,000 ~ 0 : 1'5"	0 ~ 4,000 : 1'7" 4,000 ~ 0 : 1'5"	속도 90% 적용시


다. 조명 회로도 - Circuit Plan

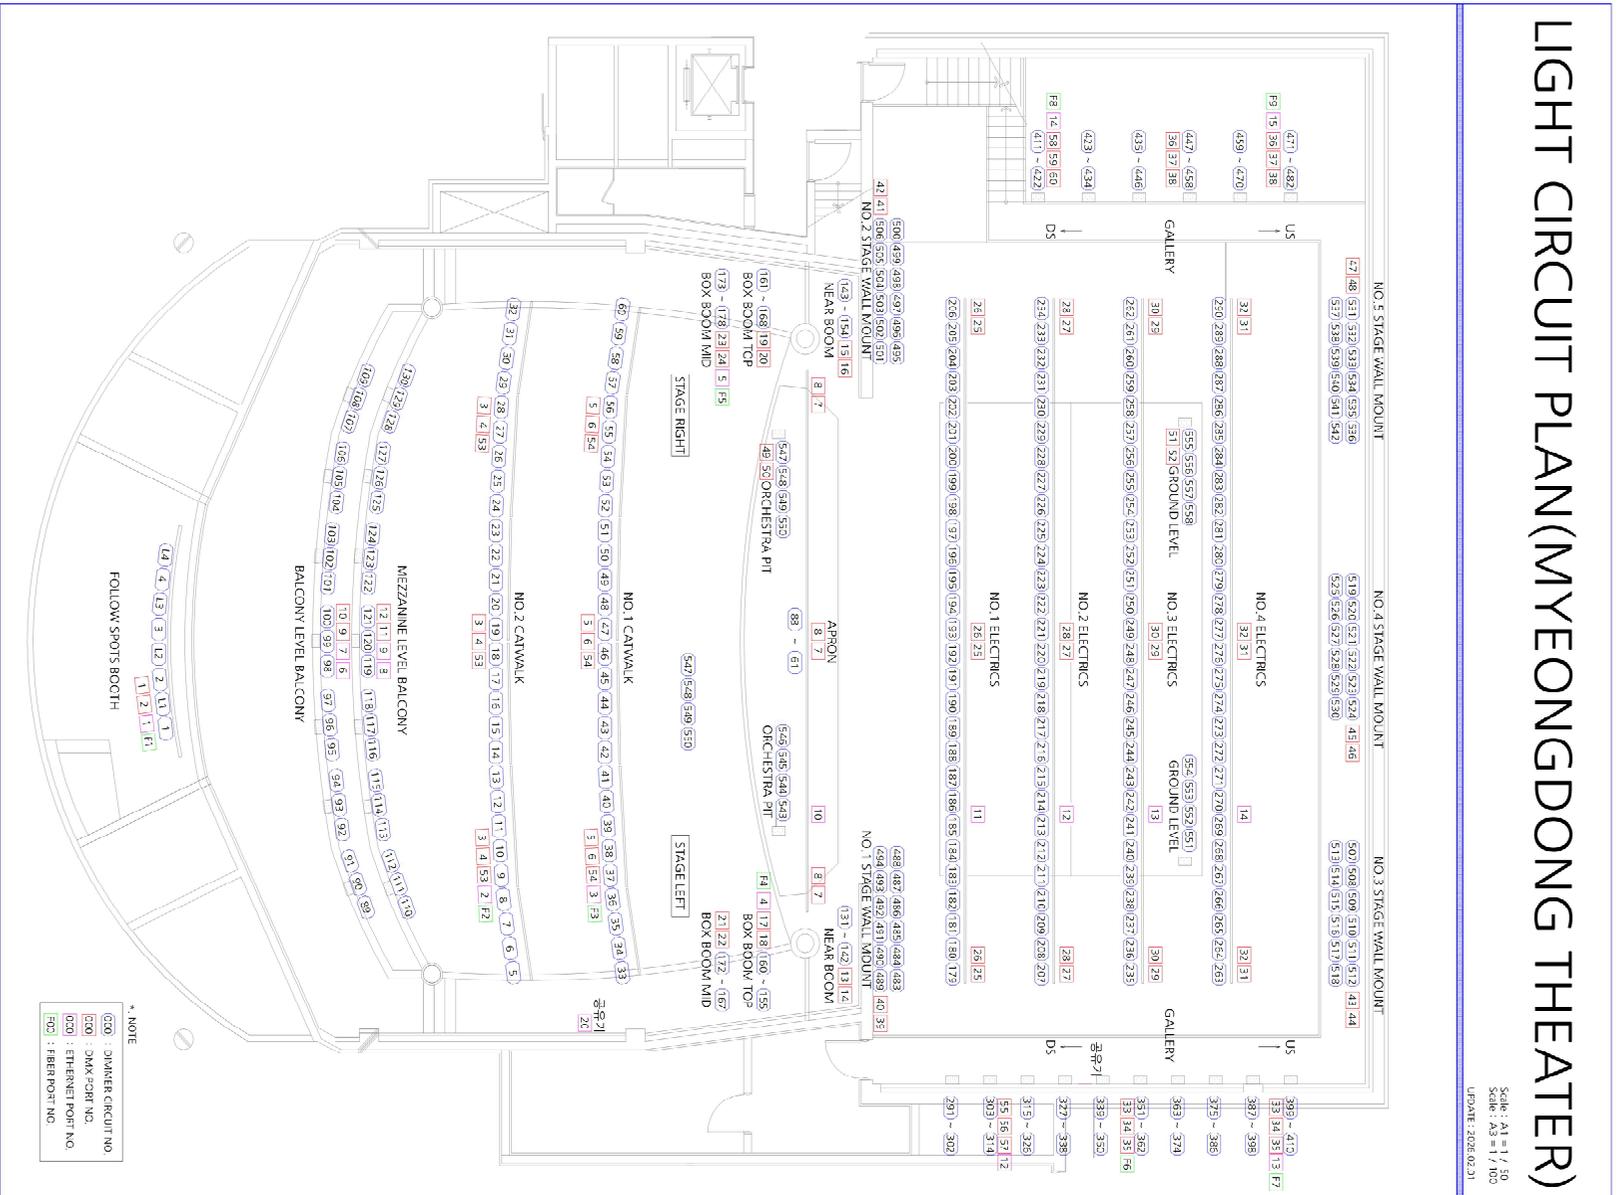

라. FOH 조명배치도 - Light Plot 1 (F.O.H)

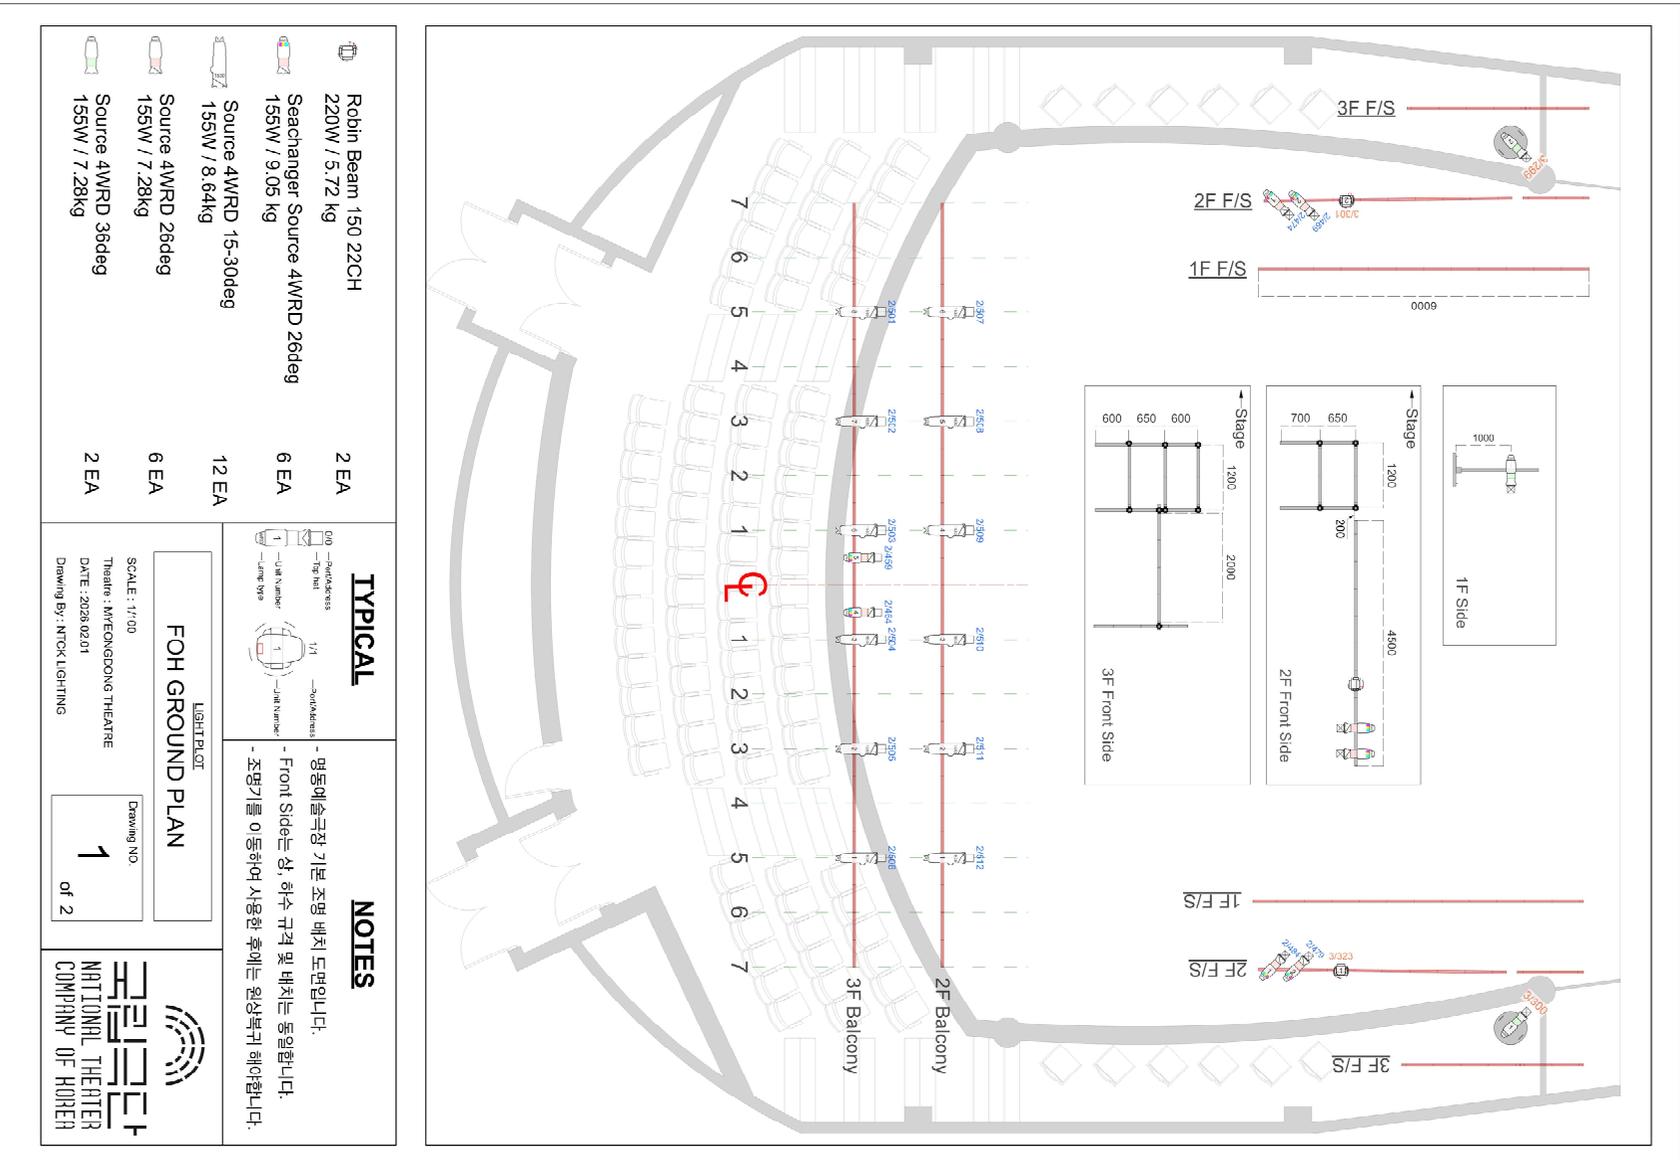

Cat Walk 조명배치도- Light Plot 2 (Cat Walk)

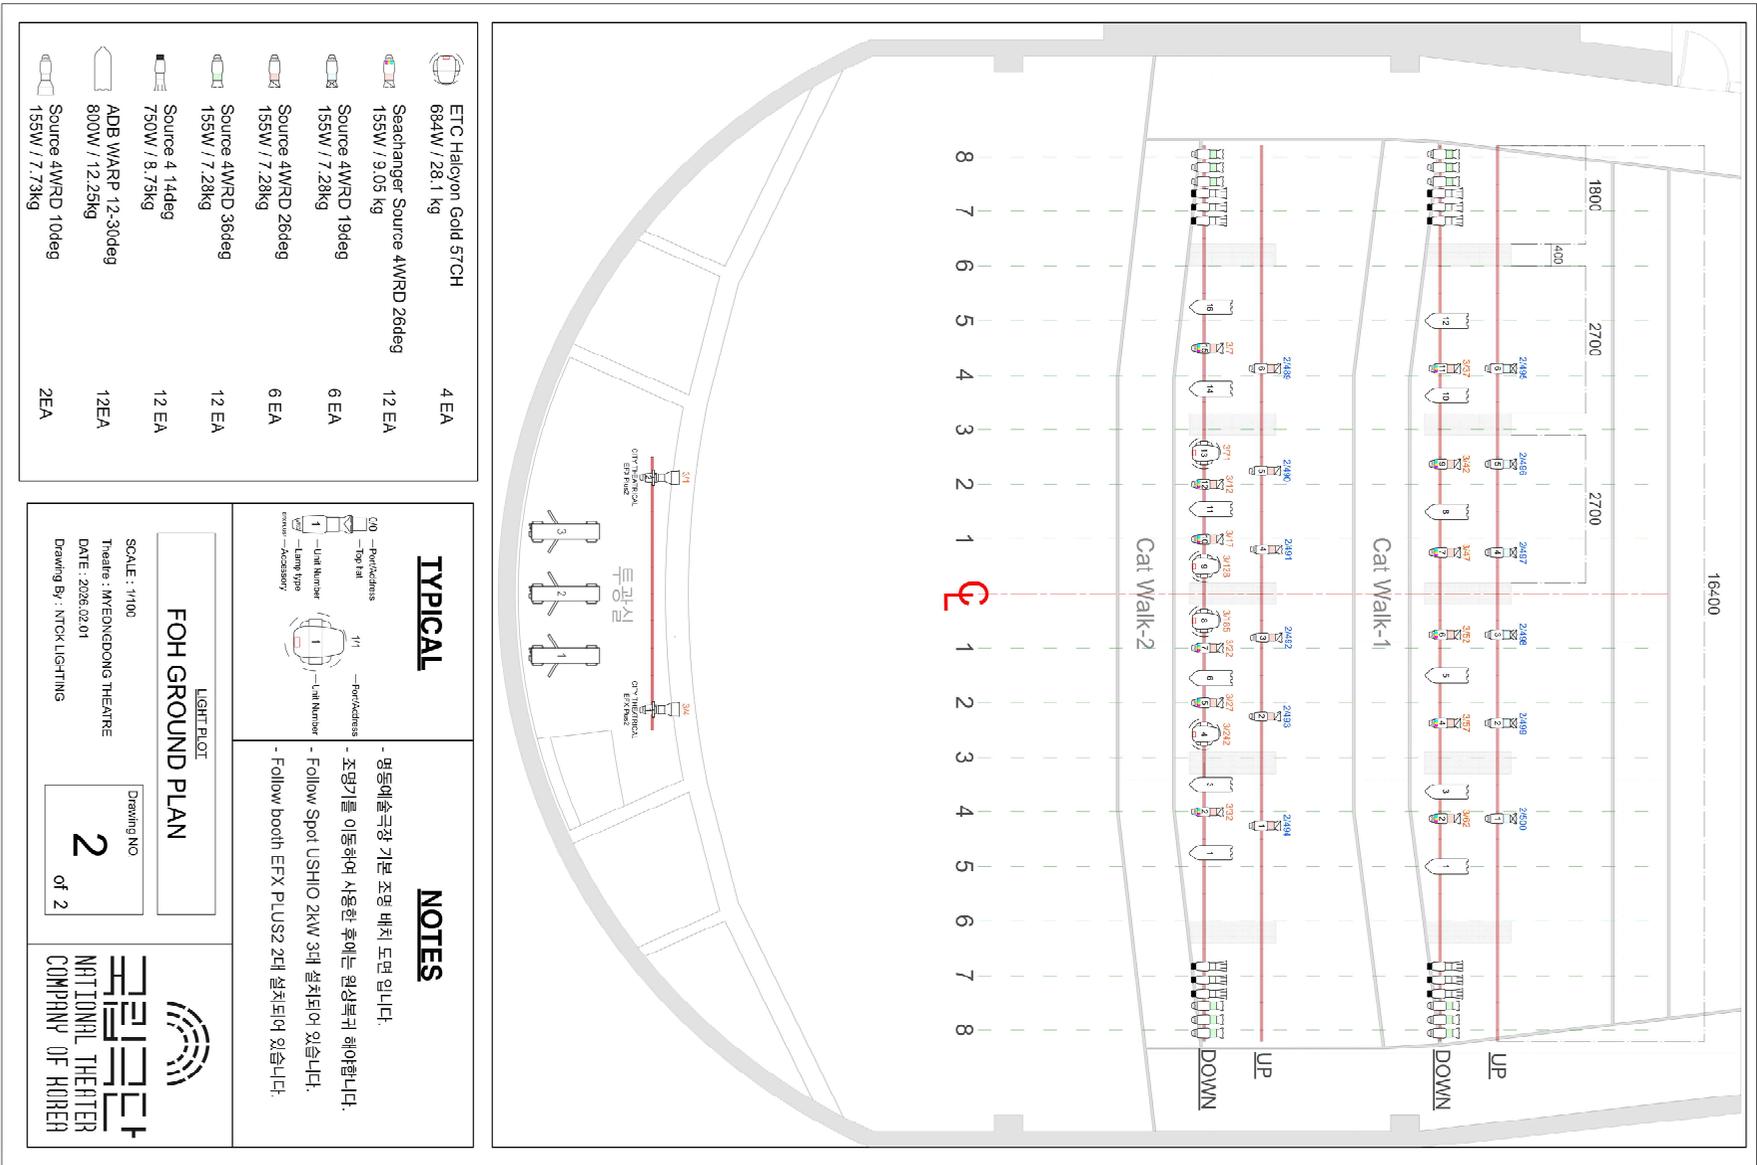

마. 객석등 패치 House Light Patch

CH	위치	ADDRESS	비고
2011	Pit Cat walk1	2/47 - 2/56	공연시 사용하지 않음
2012	Pit Cat walk2	2/57 - 2/70	공연시 사용하지 않음
2013	Pit Cat walk 와 1st Cat walk 사이	2/71 - 2/80	공연시 사용하지 않음
2014	1st Cat walk 1	2/81 - 2/94	Pit 사용시 사용하지 않음
2015	1st Cat walk 2	2/95 - 2/108	
2016	1st Cat walk 와 2nd Cat walk 사이	2/109 - 2/118	
2017	2nd Cat walk 1	2/119 - 2/132	
2018	2nd Cat walk 2	2/133 - 2/146	
2019	2nd Cat walk 뒤	2/147 - 2/156	
2020	3층 객석 전체	2/157 - 2/206	
2021	3층 발코니 둘레	2/293 - 2/338	
2022	2층 BOX석 Right	2/207 - 2/220	
2023	2층 중앙 객석 전체	2/221-2/222+ 2/237-2/292 +2/339-2/340	
2024	1층 BOX석 Left	2/223 - 2/236	
2025	2층 발코니 둘레	2/409 - 2/454	
2026	1층 Box석 RRight	2/341 - 2/354	
2027	1층 Box석 left	2/355 - 2/368	
2028	1층 객석 뒷열, 무대에서 객석으로 가는 전실	2/369-408 + 2/457-458 + 2/455 - 456	

- 객석등 PATCH는 HOUSE CURTAIN 기준, 가까운쪽에서 시작하여 객석 출입문 순서로 배열되어 있다. 좌, 우는 무대에서 객석을 봤을 때를 기준으로 함.
- HOUSE LIGHT는 개별 2ch을 사용하며, 각각 Warm white/Cool white 2색상으로 제어 가능
- 2/47 - 2/458은 HOUSE LIGHT의 고유 address이므로 다른 디지털 장비 사용 시 주의가 필요
- Address 2/455 : 전실
- Address 2/151 : 콘솔테이블

바. 무대 음향 패치 - Stage Sound Patch

